






FECHAMENTO EM SOMBRITE, COR A DEFINIR

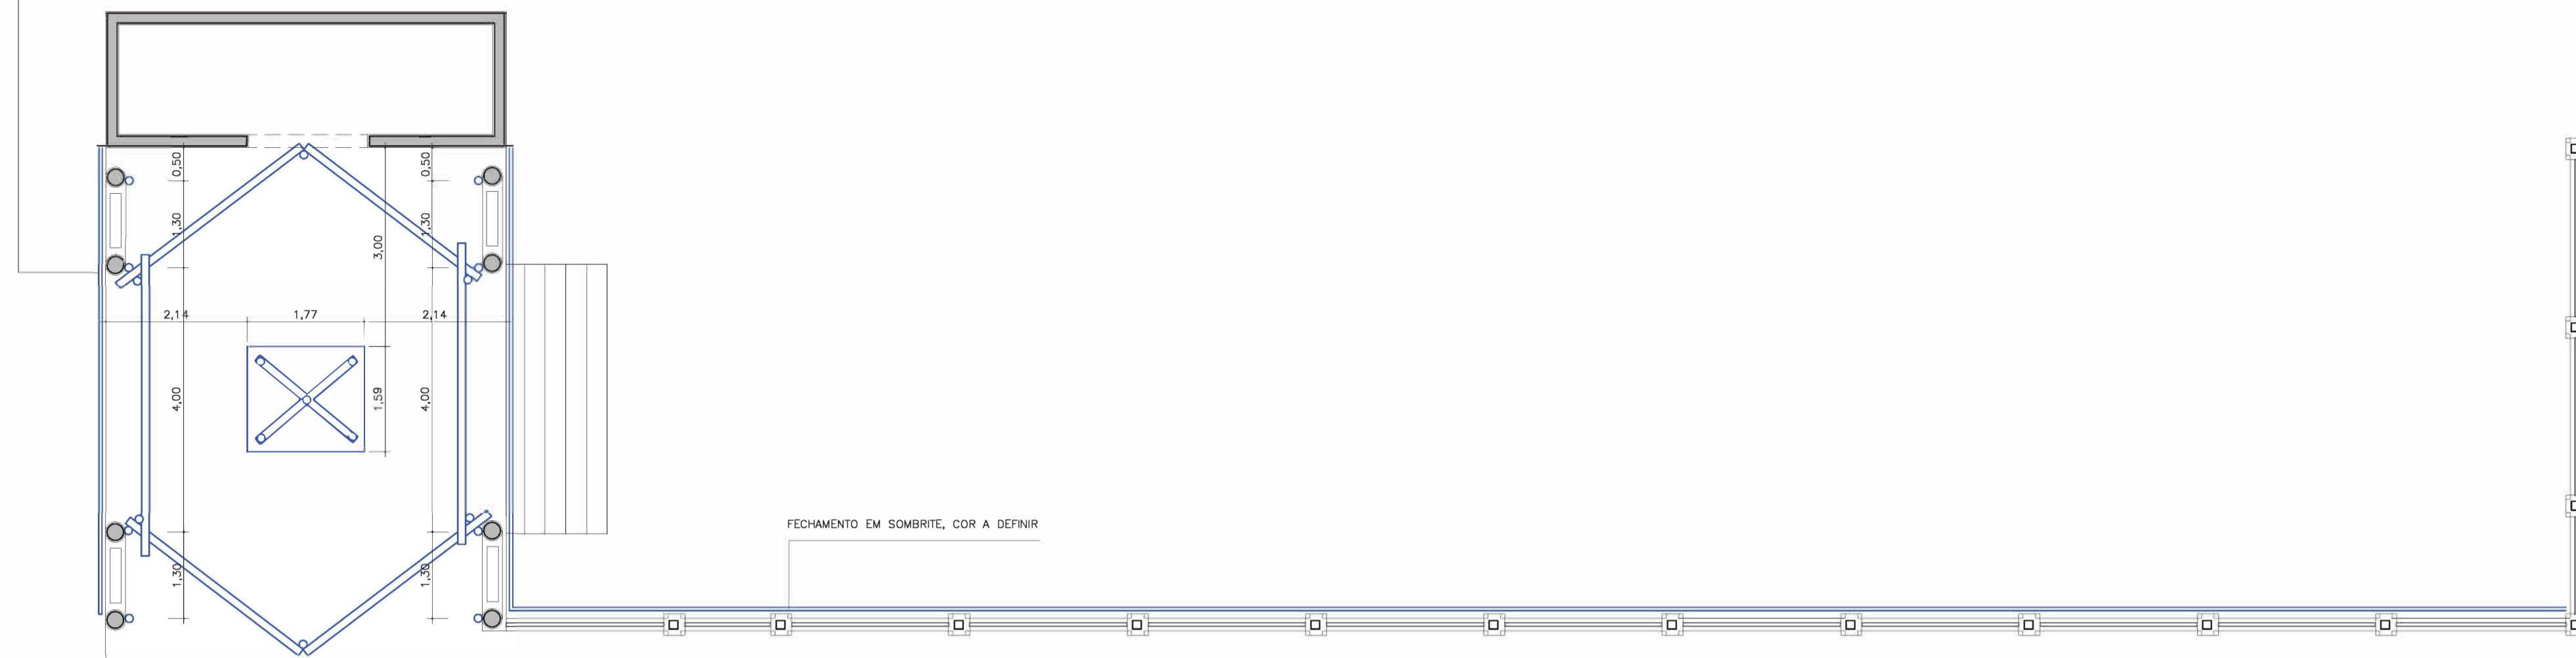

FECHAMENTO EM SOMBRITE, COR A DEFINIR

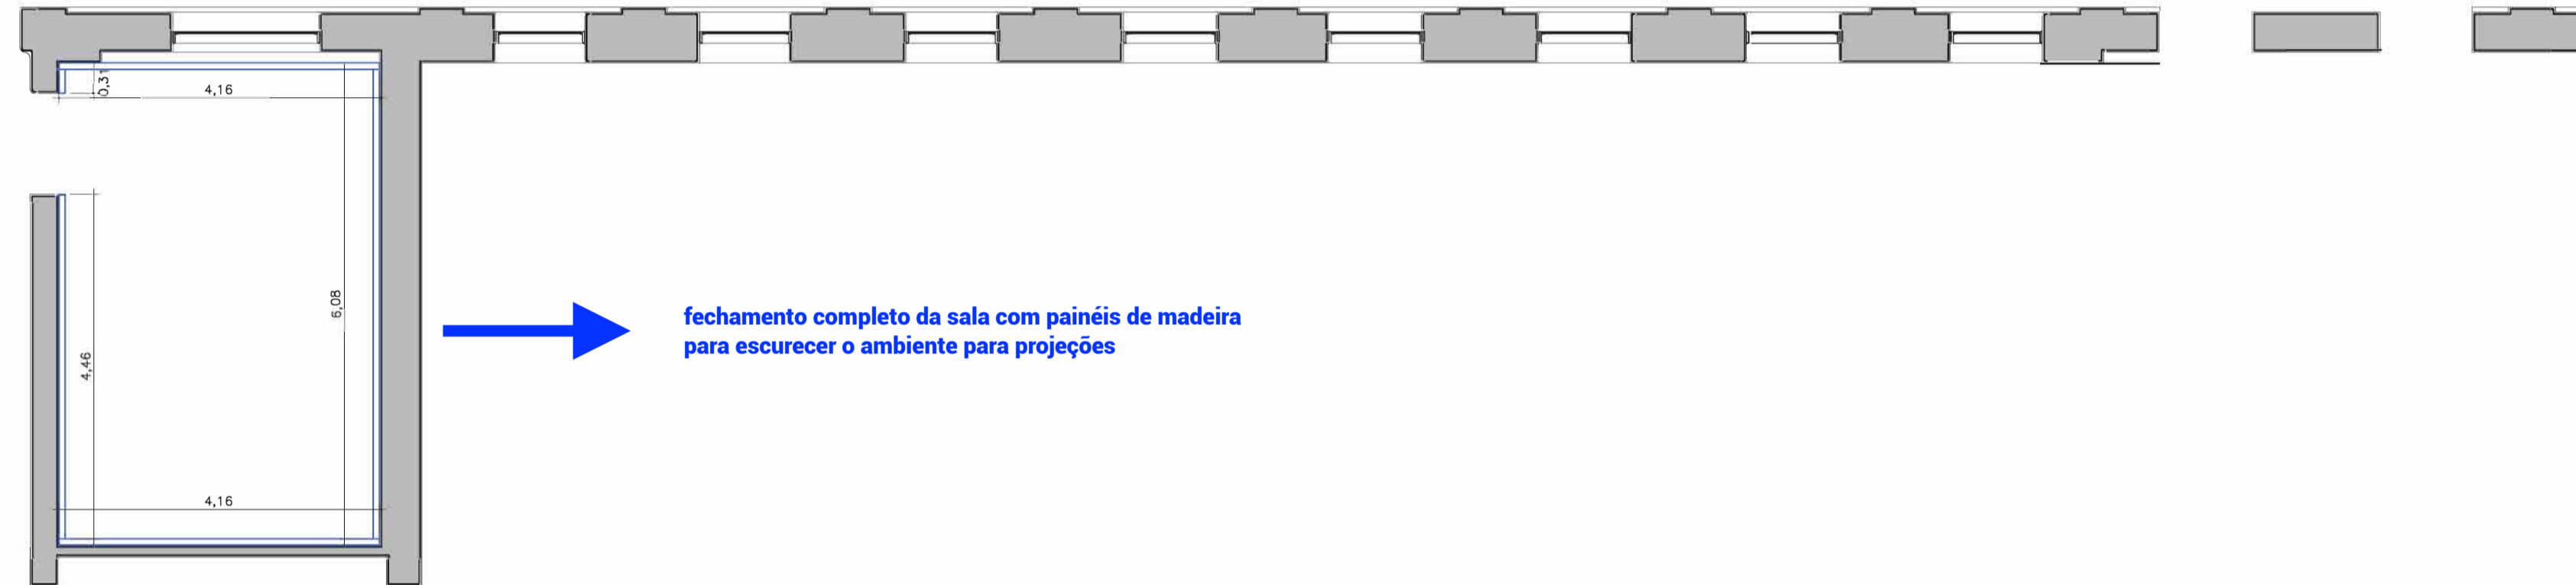

PLANTA GERAL
ESCALA 1:75

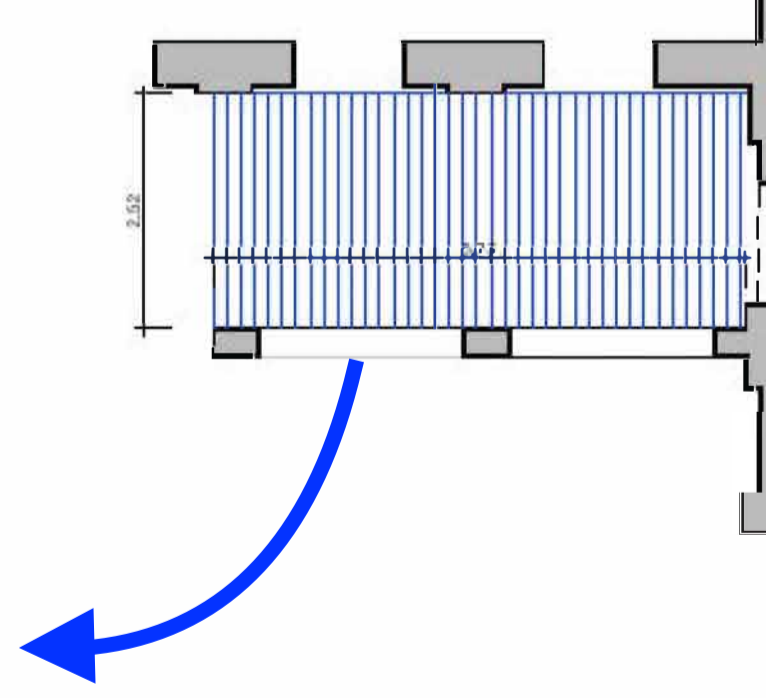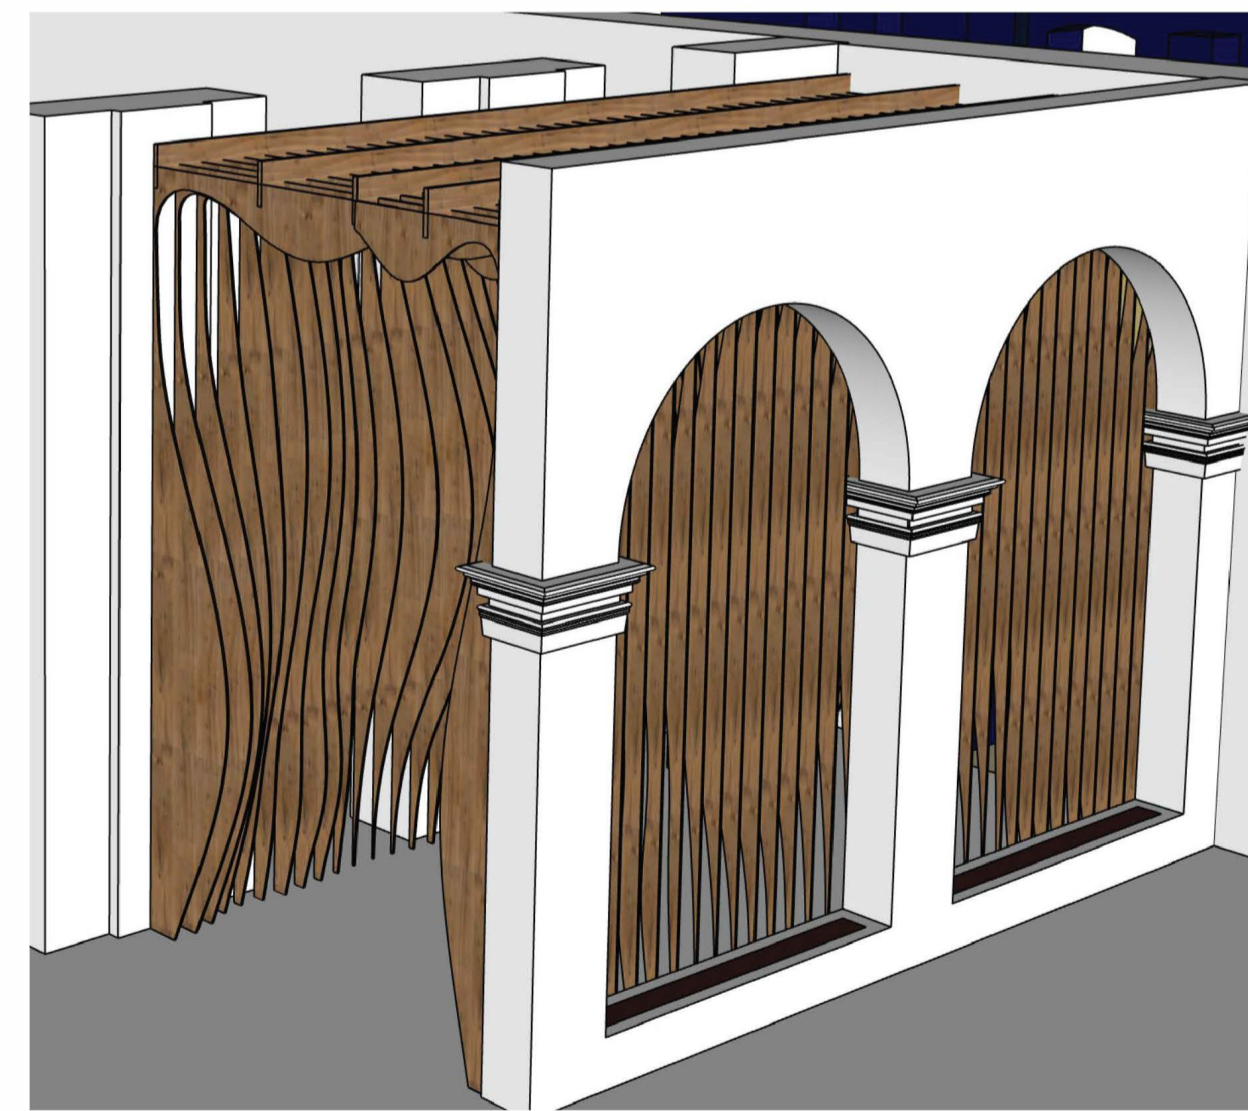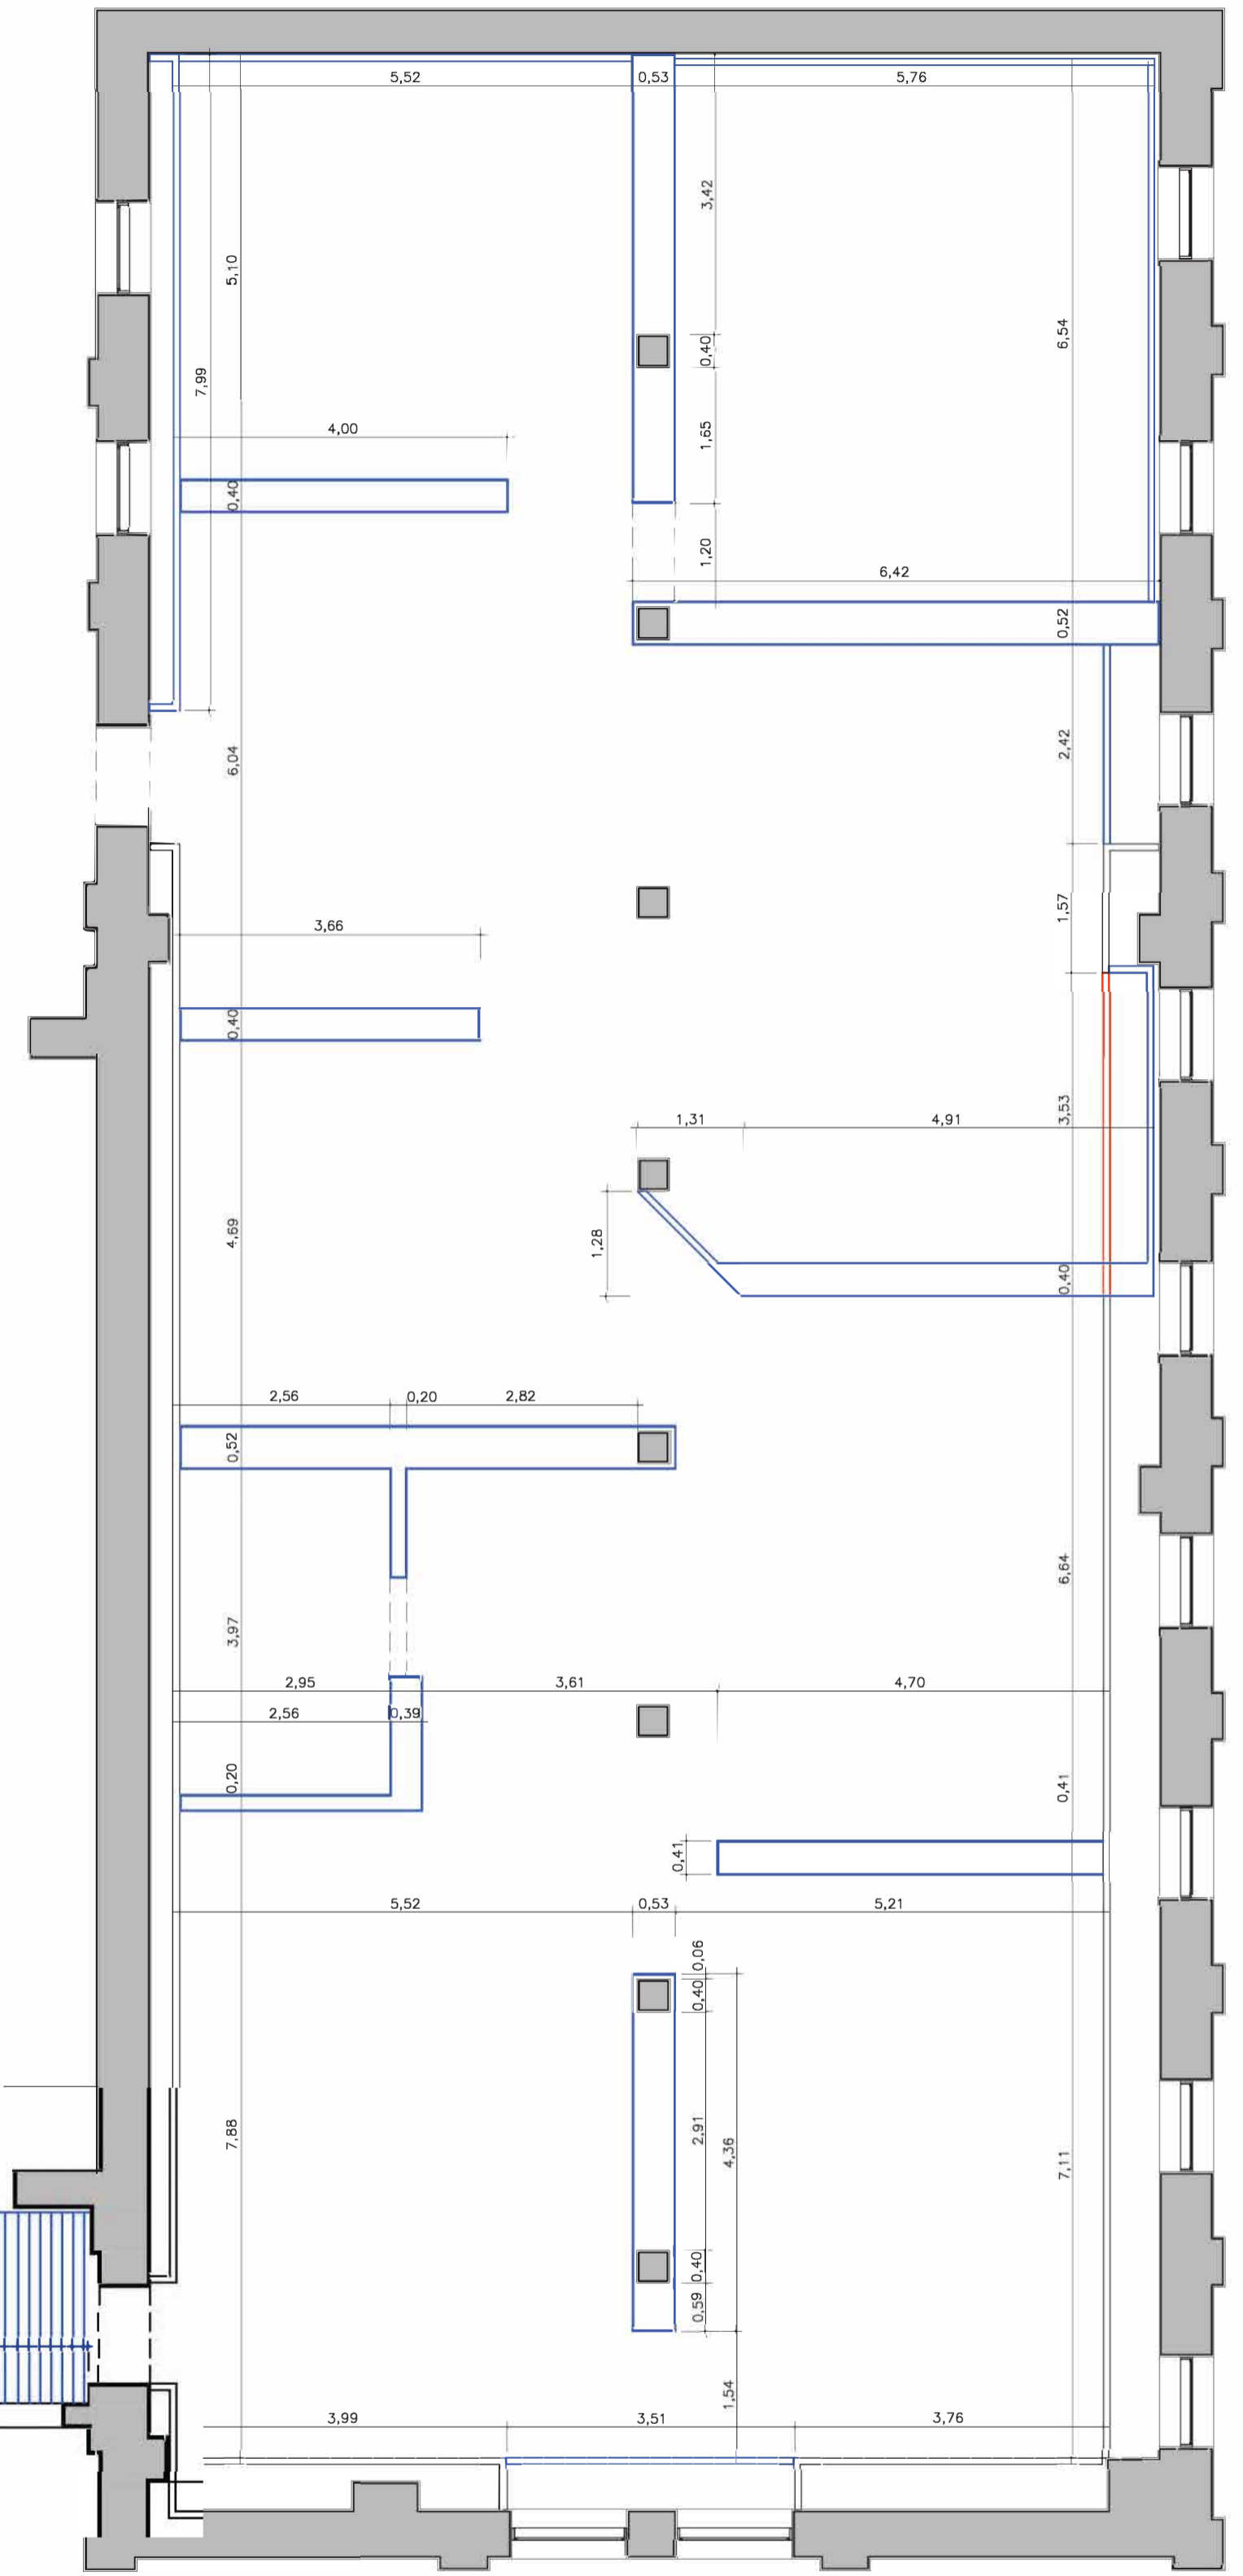

LEGENDA CIVIL PLANTA

- ALVENARIA ESTRUTURAL EXISTENTE
- PAINEL DE VEDAÇÃO EXISTENTE
- PAINEL DE VEDAÇÃO CONSTRUIR
- PAINEL DE VEDAÇÃO DEMOLIR
- PILAR 0,40x0,40m
- PILAR AREA EXTERNA 0,30x0,30m
- GUARDA-CORPO AREA EXTERNA
- JANELA

TABELA DE EXPOSITORES CÔD.

- CENOGRAFIA/AMBIENTAÇÃO
- PLACA EXPOSITIVA LISA CANTO
- PLACA EXPOSITIVA LISA
- PLACA EXPOSITIVA TELEVISOR
- PLACA EXPOSITIVA GALAXY SAG+
- PLACA EXPOSITIVA TELEVISOR
- PLACA EXPOSITIVA LISA
- PLACA EXPOSITIVA LISA CANTO
- PLACA EXPOSITIVA LISA
- PLACA EXPOSITIVA LISA


- PLACA EXPOSITIVA LISA CANTO
- PLACA EXPOSITIVA LISA
- PLACA EXPOSITIVA TELEVISOR
- PLACA EXPOSITIVA GALAXY SAG+
- PLACA EXPOSITIVA LISA
- PLACA EXPOSITIVA BACKLIGHT + GALAXY SAG+
- PLACA EXPOSITIVA LISA
- PLACA EXPOSITIVA GALAXY SAG+
- PLACA EXPOSITIVA GALAXY SAG+
- PLACA EXPOSITIVA LISA
- PLACA EXPOSITIVA BACKLIGHT
- PLACA EXPOSITIVA LISA
- PLACA EXPOSITIVA BACKLIGHT
- PLACA EXPOSITIVA LISA
- PLACA EXPOSITIVA GALAXY SAG+
- PLACA EXPOSITIVA LISA

- TOUCH SCREEN
- VIDEO WALL 2,50X150m
- VIDEO WALL 2,50X150m
- MAPA COMUNIDADE ENSEADA DA BALEIA
- VITRINE DE ARTESANATO
- ABRIGO DE TRANSIÇÃO SUSTENTAVEL
- PROJEÇÃO MINHA BALANÇA QUE O MAR LEVOU
- SELEÇÃO DE VIDEOS - LATINAS FOR CLIMATE

- INSTALAÇÃO COM LAMBE-LAMBES
- PLACA EXPOSITIVA LISA
- PLACA EXPOSITIVA GALAXY SAG+
- PLACA EXPOSITIVA LISA
- MINI AUDITÓRIO
- INSTALAÇÃO ARTISTICA - SOBERANA ZIZA
- CONTEÚDO VR
- CONTEÚDO VR
- CONTEÚDO VR

- MOSTRA FOTOGRAFICA - LALO DE ALMEIDA
- MOSTRA FOTOGRAFICA - LALO DE ALMEIDA
- MOSTRA FOTOGRAFICA - LALO DE ALMEIDA
- MOSTRA FOTOGRAFICA - LALO DE ALMEIDA
- MOSTRA FOTOGRAFICA - LALO DE ALMEIDA
- MOSTRA FOTOGRAFICA - LALO DE ALMEIDA
- MOSTRA FOTOGRAFICA - LALO DE ALMEIDA
- MOSTRA FOTOGRAFICA - LALO DE ALMEIDA
- MOSTRA FOTOGRAFICA - LALO DE ALMEIDA
- MOSTRA FOTOGRAFICA - LALO DE ALMEIDA

- MOSTRA VIDEOS - LALO DE ALMEIDA
- MOSTRA VIDEOS - LALO DE ALMEIDA GALAXY SAG+
- REDES MUSICAIS
- VIDEOMAPPING 360 GRAUS

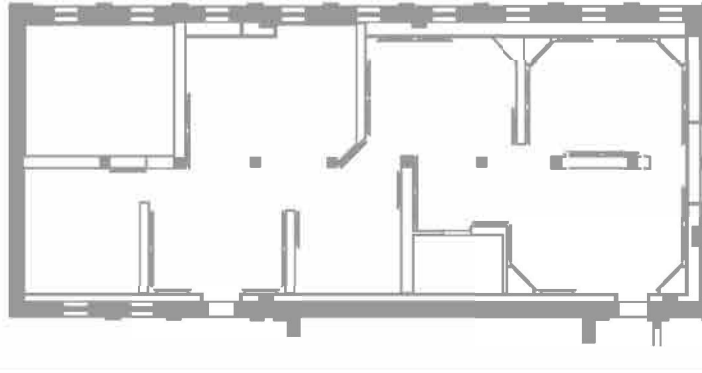

PROJETO EXPOGRAFICO:
LEE DAWKINS
LUSA TEPPERMAN
MARINA KEIKO

EXPOSIÇÃO:
MOVA-SE CLIMA E DESLOCAMENTOS

ETAPA:
PROJETO EXECUTIVO

TÍTULO:
PLANTA GERAL

ESCALA:
1:75

DESENHO:
01/16

ARQUIVO:
ML_MOVA-SE_PE-R1.dwg


DATA:
FEV/2024

REVISÃO:
01


REVISÃO	DATA	DESCRIÇÃO
R1	09/02/2024	REVISÃO 01
R0	27/01/2024	EMIÇÃO INICIAL

NOTAS


- TODAS AS MEDIDAS DEVERÃO SER AFERIDAS EM OBRAS
- MEDIDAS EM METROS, SALVO INDICAÇÕES
- QUALQUER DIVERGÊNCIA ENTRE OBRA E PROJETO DEVERÁ SER INFORMADA PARA O ARQUITETO RESPONSÁVEL PELO PROJETO

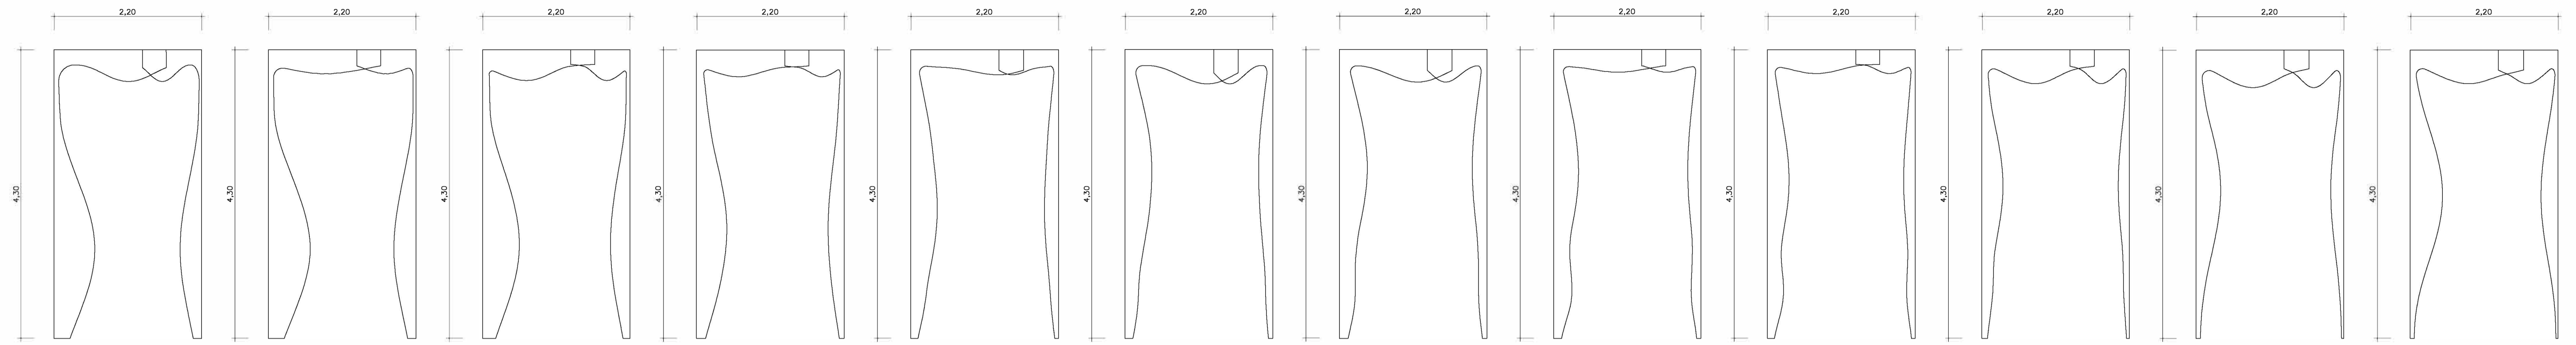

CHAPA 01 ESCALA 1:50 CHAPA 02 ESCALA 1:50 CHAPA 03 ESCALA 1:50 CHAPA 04 ESCALA 1:50 CHAPA 05 ESCALA 1:50 CHAPA 06 ESCALA 1:50 CHAPA 07 ESCALA 1:50 CHAPA 08 ESCALA 1:50 CHAPA 09 ESCALA 1:50 CHAPA 10 ESCALA 1:50 CHAPA 11 ESCALA 1:50 CHAPA 12 ESCALA 1:50

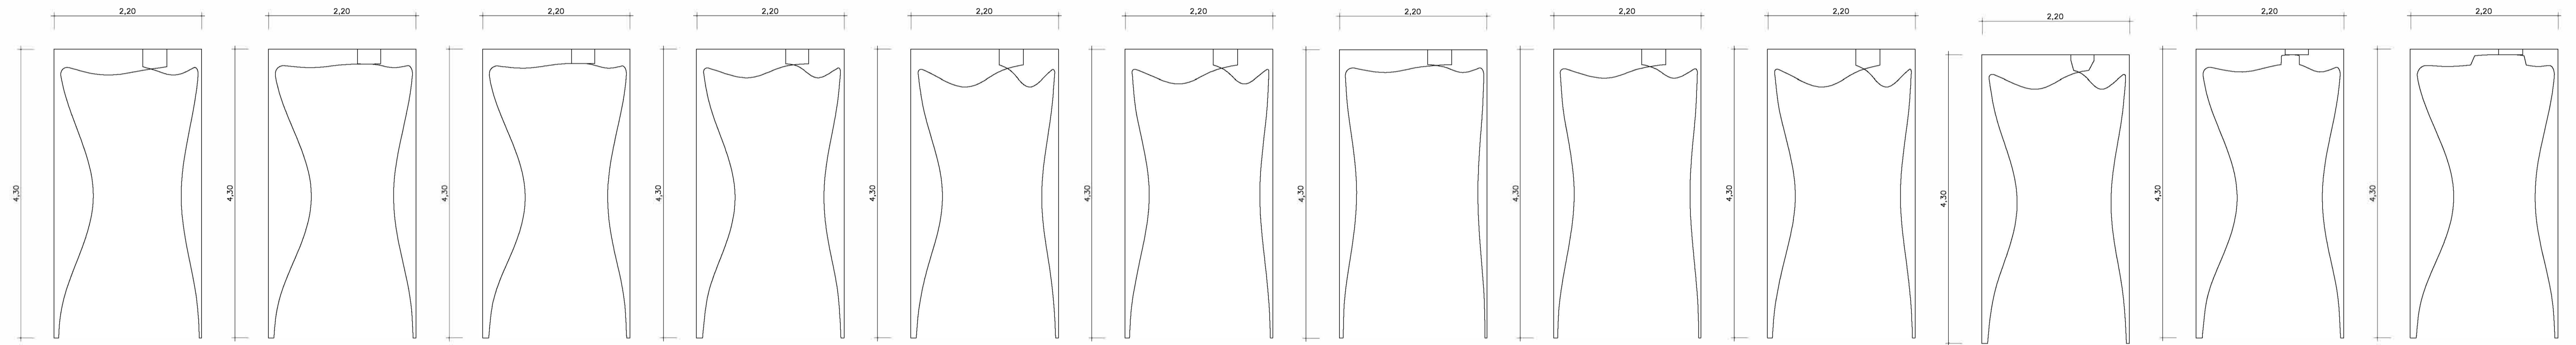

CHAPA 13 ESCALA 1:50 CHAPA 14 ESCALA 1:50 CHAPA 15 ESCALA 1:50 CHAPA 16 ESCALA 1:50 CHAPA 17 ESCALA 1:50 CHAPA 18 ESCALA 1:50 CHAPA 19 ESCALA 1:50 CHAPA 20 ESCALA 1:50 CHAPA 21 ESCALA 1:50 CHAPA 22 ESCALA 1:50 CHAPA 23 ESCALA 1:50 CHAPA 24 ESCALA 1:50

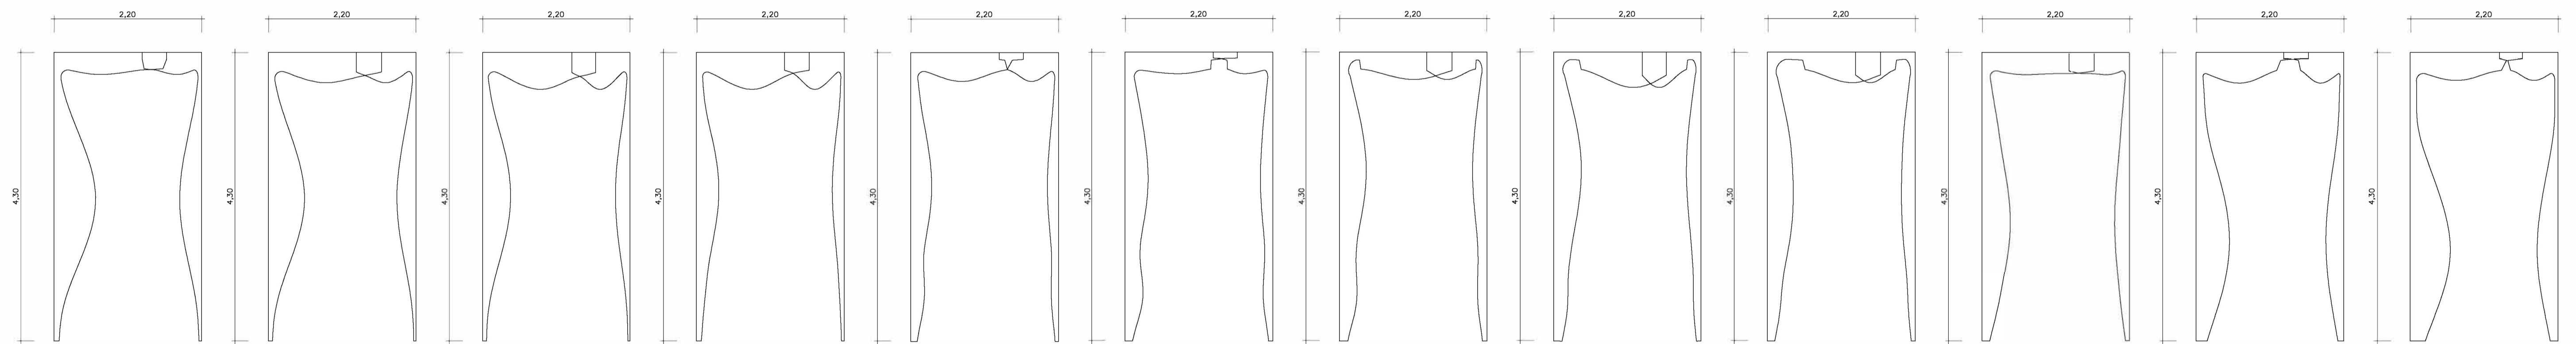

CHAPA 25 ESCALA 1:50 CHAPA 26 ESCALA 1:50 CHAPA 27 ESCALA 1:50 CHAPA 28 ESCALA 1:50 CHAPA 29 ESCALA 1:50 CHAPA 30 ESCALA 1:50 CHAPA 31 ESCALA 1:50 CHAPA 32 ESCALA 1:50 CHAPA 33 ESCALA 1:50 CHAPA 34 ESCALA 1:50 CHAPA 35 ESCALA 1:50 CHAPA 36 ESCALA 1:50

LEGENDA CIVIL PLANTA

- ALVENARIA ESTRUTURAL EXISTENTE
- PAINEL DE VEDAÇÃO EXISTENTE
- PAINEL DE VEDAÇÃO CONSTRUIR
- PAINEL DE VEDAÇÃO DEMOIR
- PILAR 0,40x0,40m
- PILAR ÁREA EXTERNA 0,30x0,30m
- GUARDA-CORPO ÁREA EXTERNA
- JANELA

TABELA DE EXPOSITORES CÔD.


- CENOGRAFIA/AMBIENTAÇÃO
- PLACA EXPOSITIVA LISA CANTO
- PLACA EXPOSITIVA LISA
- PLACA EXPOSITIVA TELEVISOR
- PLACA EXPOSITIVA GALAXY SAG+
- PLACA EXPOSITIVA LISA
- PLACA EXPOSITIVA TELEVISOR
- PROJEÇÃO MAPEADA SOBRE GALAXY SAG+
- MAQUETE TOPOGRÁFICA
- INSTALAÇÃO COM ESPELHOS
- PLACA EXPOSITIVA BACKLIGHT
- PLACA EXPOSITIVA LISA
- PLACA EXPOSITIVA TELEVISOR
- PLACA EXPOSITIVA GALAXY SAG+
- PLACA EXPOSITIVA GALAXY SAG+
- PLACA EXPOSITIVA LISA
- PLACA EXPOSITIVA BACKLIGHT
- PLACA EXPOSITIVA GALAXY SAG+
- PLACA EXPOSITIVA LISA

- TOUCH SCREEN
- VIDEO WALL 2,50x1,50m
- VIDEO WALL 2,50x1,50m
- VIDEO WALL 2,50x1,50m
- MAPA COMUNIDADE ENSEADA DA BALEIA
- VITRINE DE ARTESANATO
- ABRIGO DE TRANSIÇÃO
- SUSTENTAVEL
- PROJEÇÃO "MANHA BALANÇA QUE O MAR LEVOU"
- SELEÇÃO DE VÍDEOS - LATINAS FOR CLIMATE

- INSTALAÇÃO COM LAMBES-LAMBES
- PLACA EXPOSITIVA LISA
- PLACA EXPOSITIVA GALAXY SAG+
- PLACA EXPOSITIVA LISA
- MINI AUDITÓRIO
- INSTALAÇÃO ARTÍSTICA - SOBERANA ZIZA
- CONTEÚDO VR
- CONTEÚDO VR
- CONTEÚDO VR

- MOSTRA FOTOGRAFICA - LALO DE ALMEIDA
- MOSTRA FOTOGRAFICA - LALO DE ALMEIDA
- MOSTRA FOTOGRAFICA - LALO DE ALMEIDA
- MOSTRA FOTOGRAFICA - LALO DE ALMEIDA
- MOSTRA FOTOGRAFICA - LALO DE ALMEIDA
- MOSTRA FOTOGRAFICA - LALO DE ALMEIDA
- MOSTRA FOTOGRAFICA - LALO DE ALMEIDA
- MOSTRA FOTOGRAFICA - LALO DE ALMEIDA
- MOSTRA FOTOGRAFICA - LALO DE ALMEIDA

- MOSTRA VIDEOS - LALO DE ALMEIDA
- MOSTRA VIDEOS - LALO DE ALMEIDA GALAXY SAG+
- REDES MUSICAIS
- VIDEOMAPPING 360 GRAUS

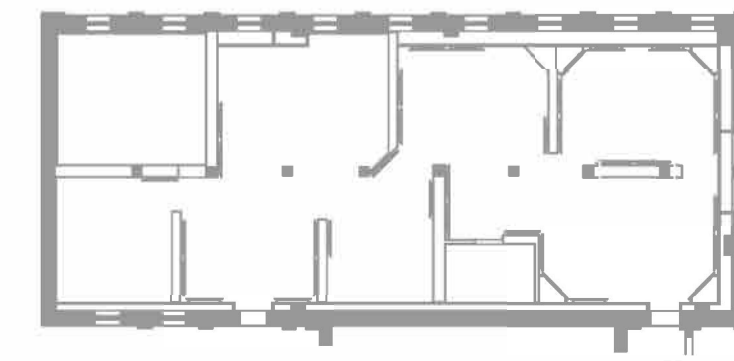

REVISÃO	DATA	EMISSÃO INICIAL	DESCRIÇÃO
	27/02/2024		

PROJETO EXPOGRÁFICO:
LEE DAWKINS
LUIZA TEFERMAN
MARINA KEIKO

EXPOSIÇÃO:
MOVA-SE CLIMA E DESLOCAMENTOS


ETAPA:
PROJETO EXECUTIVO

TÍTULO:
PLANIFICAÇÃO CHAPAS M0.00 -
ENTRADA OPÇÃO 01


ESCALA: 1:50	DATA: JAN/2024
DESENHO: 02/16 01	
ARQUIVO: M1 MOVE-SE_PE-R0.dwg	

NOTAS

- TODAS AS MEDIDAS DEVERÃO SER AFERIDAS EM OBRAS
- MEDIDAS EM METROS, SALVO INDICAÇÕES
- QUALQUER DIVERGÊNCIA ENTRE OBRA E PROJETO DEVERÁ SER INFORMADA PARA O ARQUITETO RESPONSÁVEL PELO PROJETO

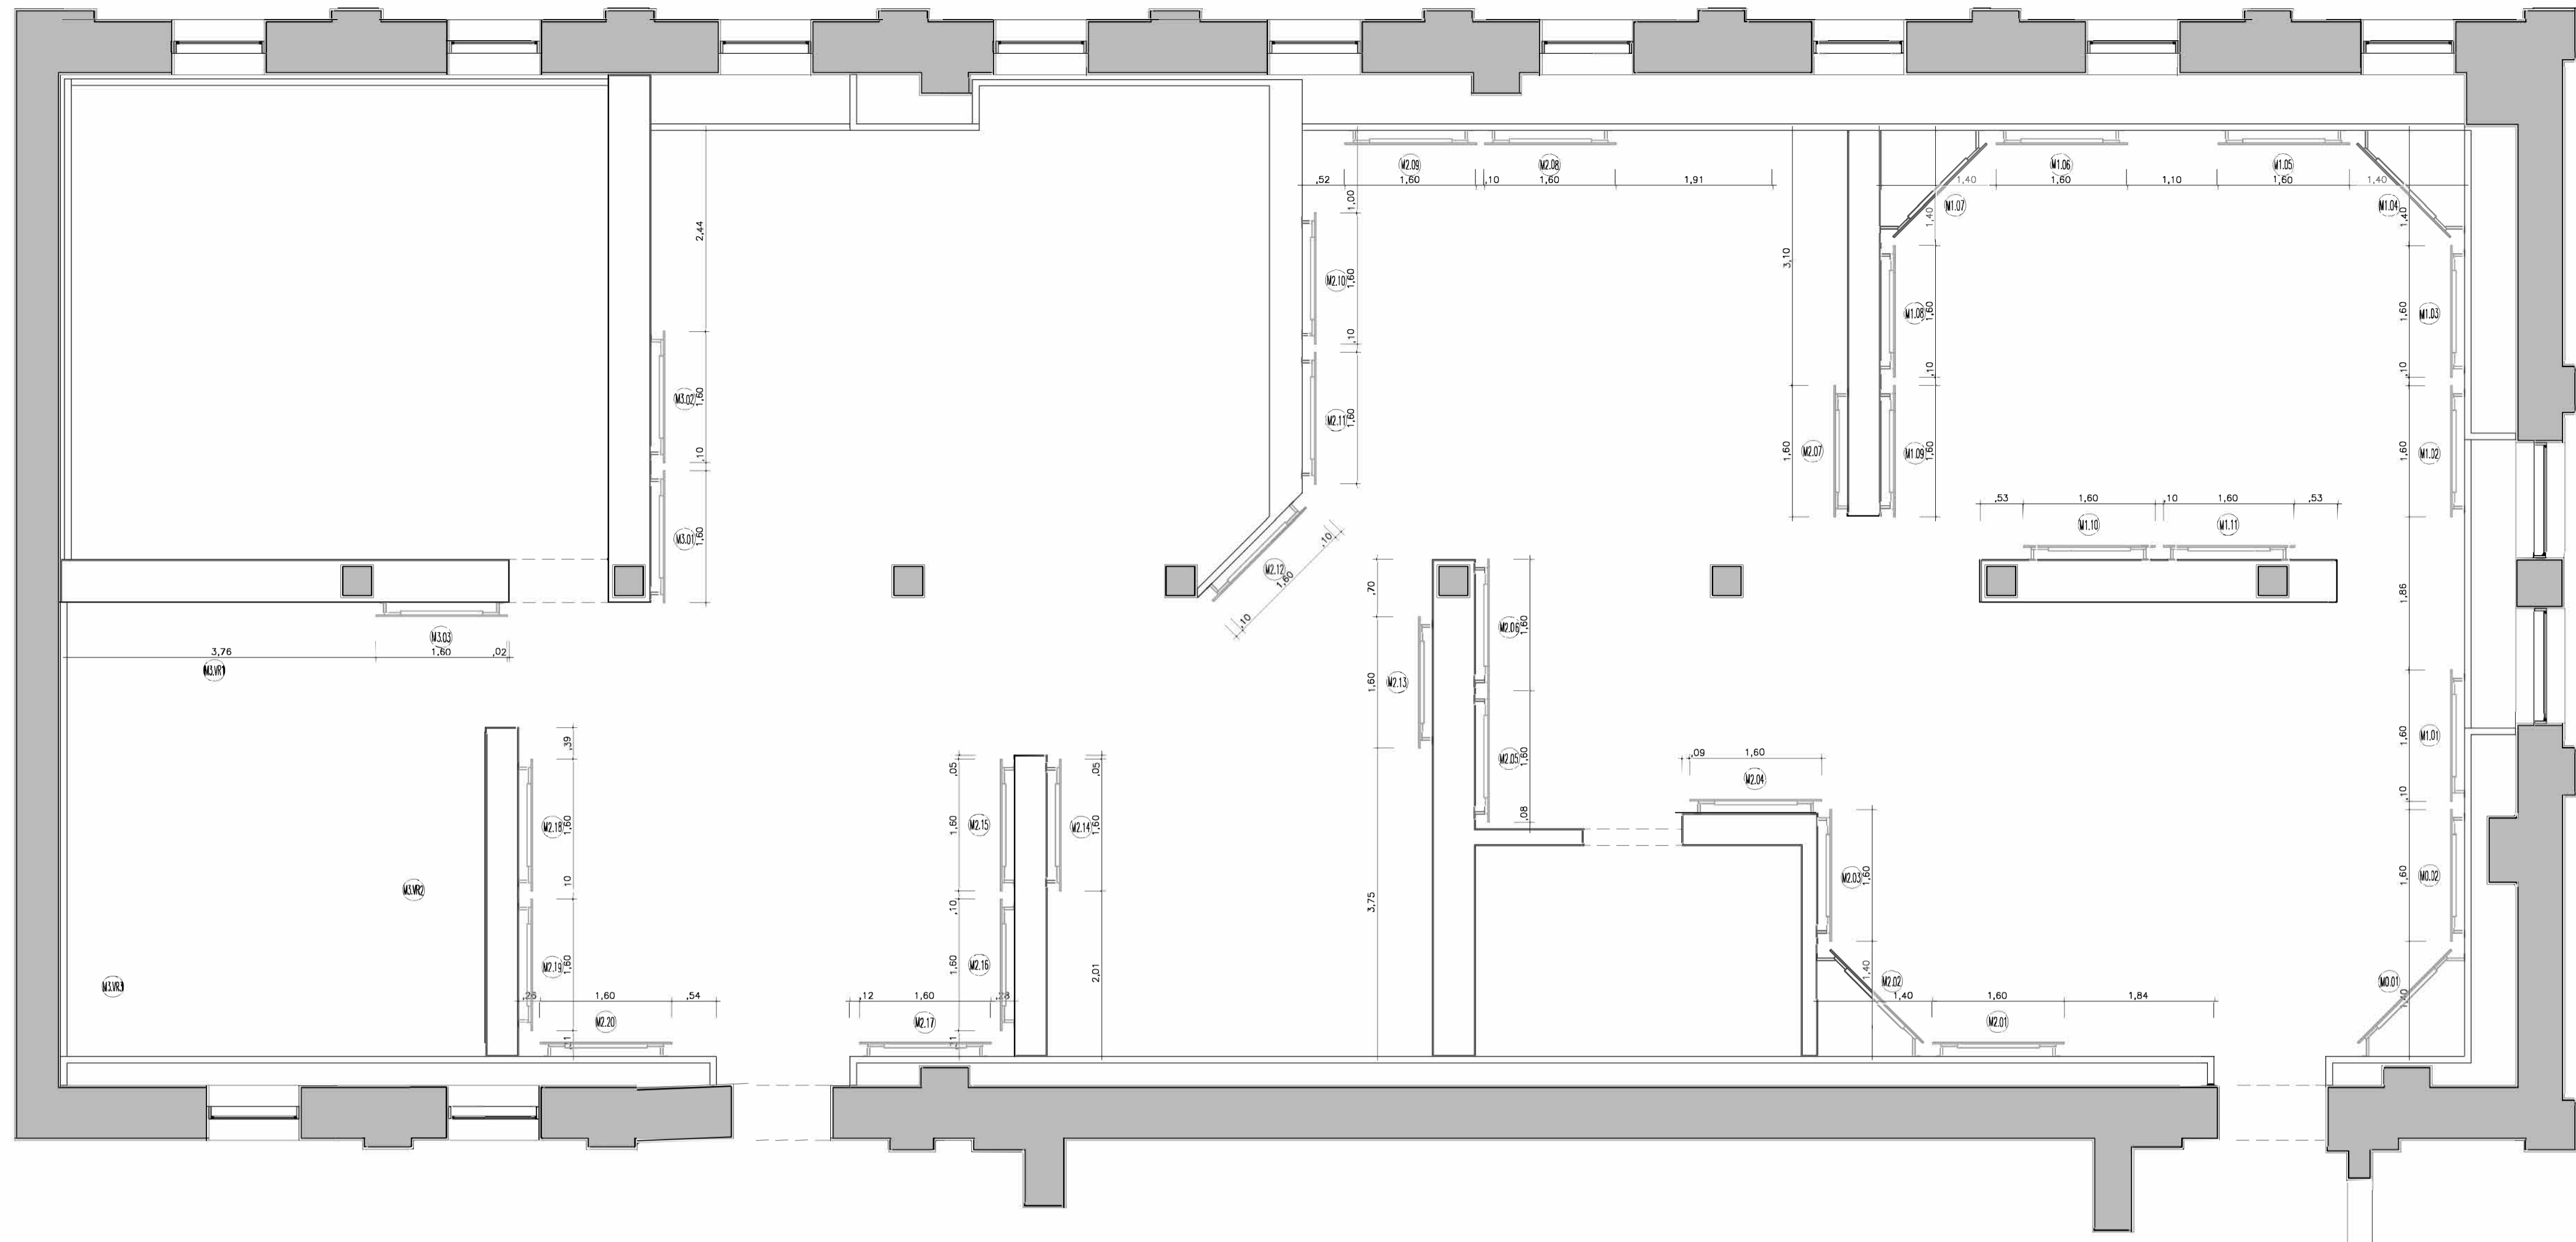

PLANTA DAS PLACAS EXPOSITIVAS
ESCALA 1:50

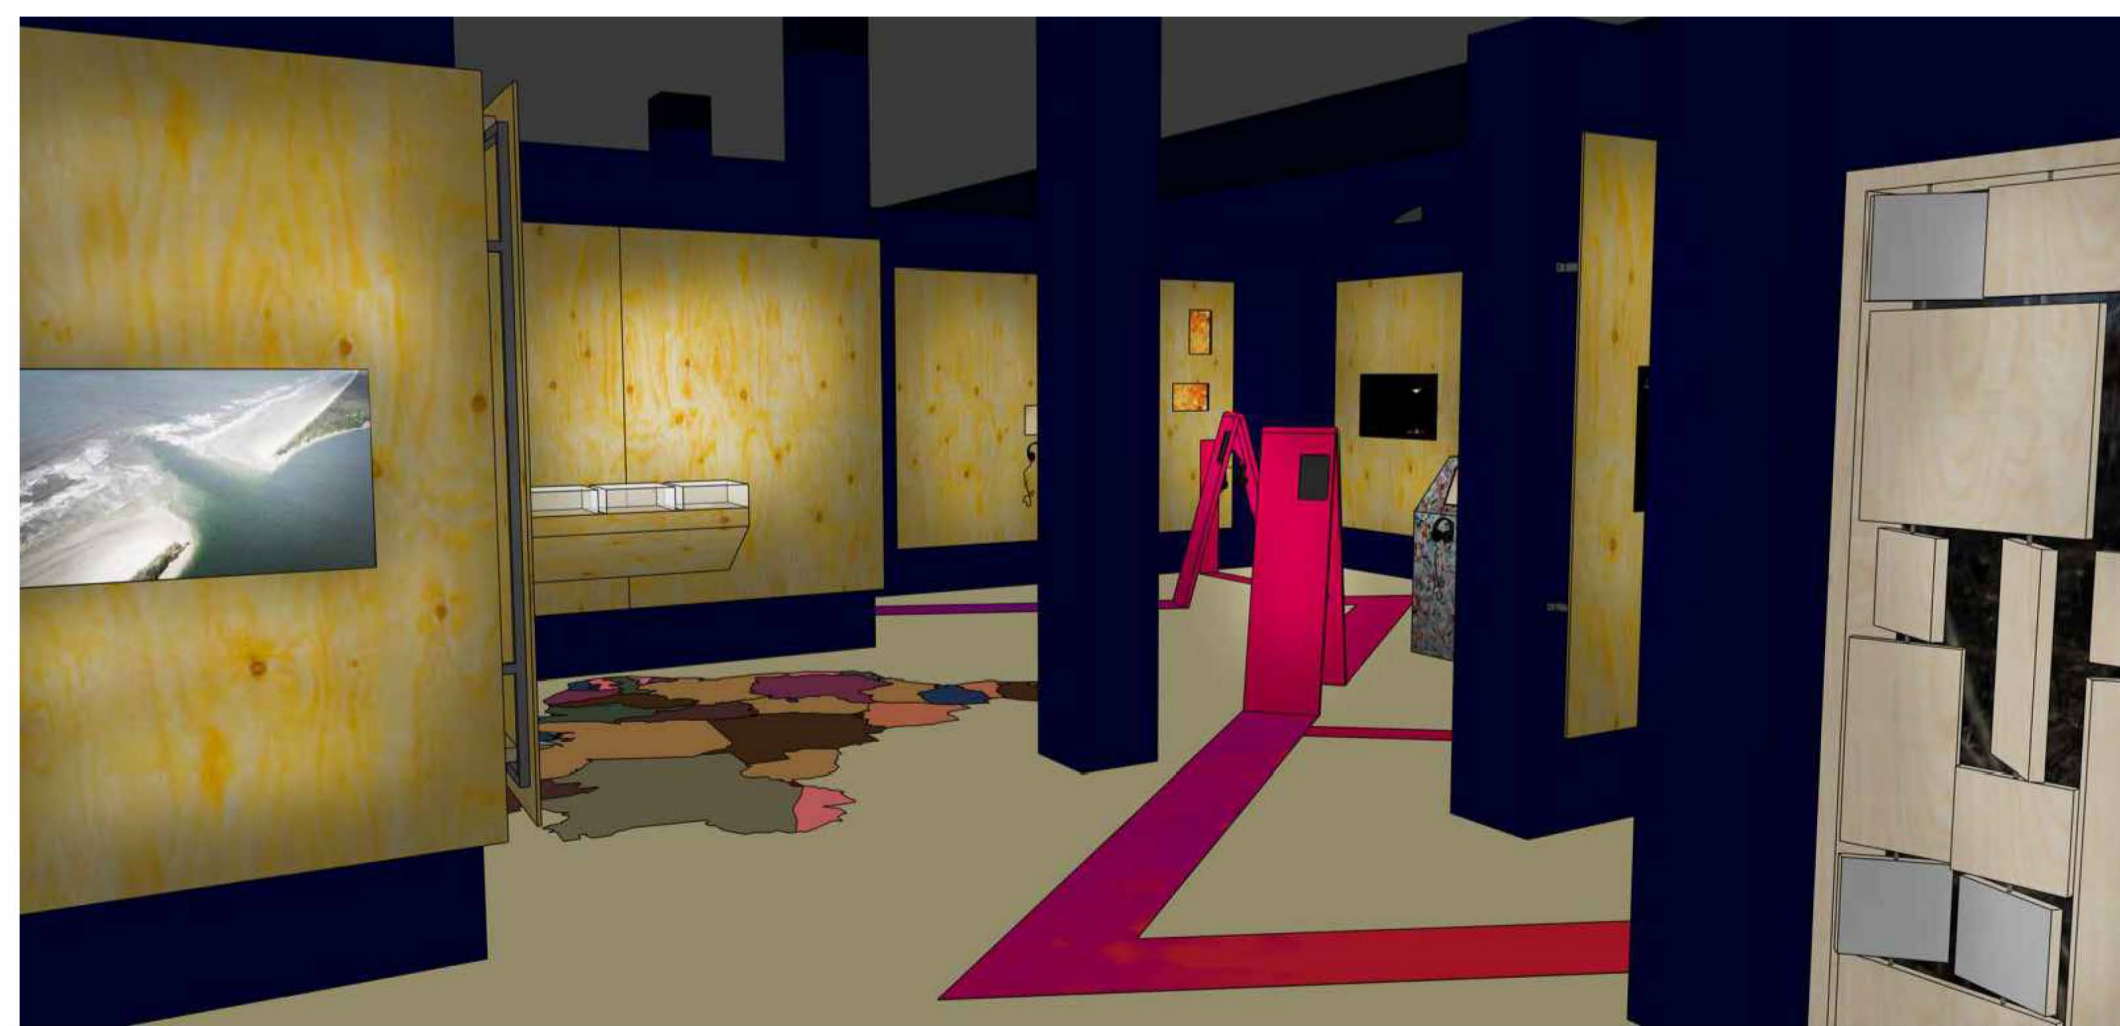

LEGENDA CIVIL PLANTA

- ALVENARIA ESTRUTURAL EXISTENTE
- PAINEL DE VEDAÇÃO EXISTENTE
- PAINEL DE VEDAÇÃO CONSTRUIR
- PAINEL DE VEDAÇÃO DEMOLIR
- PILAR 0,40x0,40m
- PILAR ÁREA EXTERNA 0,30x0,30m
- QUADRO CORPO ÁREA EXTERNA
- JANELA


- TODAS AS MEDIDAS DEVERÃO SER AFERIDAS EM OBRAS
- MEDIDAS EM METROS, SALVO INDICAÇÕES
- QUALQUER DIVERGÊNCIA ENTRE OBRA E PROJETO DEVERÁ SER INFORMADA PARA O ARQUITETO RESPONSÁVEL PELO PROJETO

NOTAS

TABELA DE EXPOSITORES CÔD.

001 CENOGRAFIA/AMBIENTAÇÃO	002 PLACA EXPOSITIVA LISA CANTO	003 PLACA EXPOSITIVA TELEVISOR	004 PLACA EXPOSITIVA LISA	005 PLACA EXPOSITIVA LISA	
----------------------------	---------------------------------	--------------------------------	---------------------------	---------------------------	

- 001 TOUCH SCREEN
- 002 VIDEO WALL 2,50x150m
- 003 VIDEO WALL 2,50x150m
- 004 VIDEO WALL 2,50x150m
- 005 MAPA COMUNIDADE ENSEADA DA BALNEIA
- 006 VITRINE DE ARTESANATO
- 007 ABRIGO DE TRANSIÇÃO SUSTENTÁVEL
- 008 PROJETO "MANHA BALANÇA QUE O MAR LEVAV"
- 009 SELEÇÃO DE VÍDEOS - LATINAS FOR CLIMATE
- 010 INSTALAÇÃO COM LAMBE-LAMBES
- 011 PLACA EXPOSITIVA LISA
- 012 PLACA EXPOSITIVA GALAXY SAG+
- 013 MINI AUDITÓRIO
- 014 INSTALAÇÃO ARTÍSTICA - SOBERANA ZIZA
- 015 CONTEÚDO VR
- 016 CONTEÚDO VR
- 017 CONTEÚDO VR
- 018 MOSTRA FOTOGRAFICA - LALO DE ALMEIDA
- 019 MOSTRA FOTOGRAFICA - LALO DE ALMEIDA
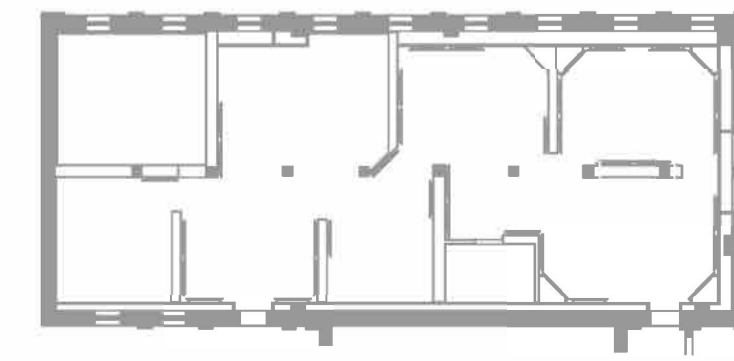

R1	09/02/2024	REVISÃO 01
R0	27/01/2024	EMIÇÃO INICIAL
REVISÃO	DATA	DESCRIÇÃO


PROJETO EXPOGRÁFICO:
LEE DAWKINS
LUSA TEPPERMAN
MARINA KEIKO

EXPOSIÇÃO:
MOVA-SE CLIMA E DESLOCAMENTOS



ETAPA:
PROJETO EXECUTIVO

TÍTULO:
PLANTA DO ESPAÇO DE EXPOSIÇÕES TEMPORÁRIAS

ESCALA: 1:50	DATA: FEV/2024
DESENHO: 03/16	REVISÃO: 01
ARQUIVO: ML_MOVAE-SE_PE-R1.dwg	

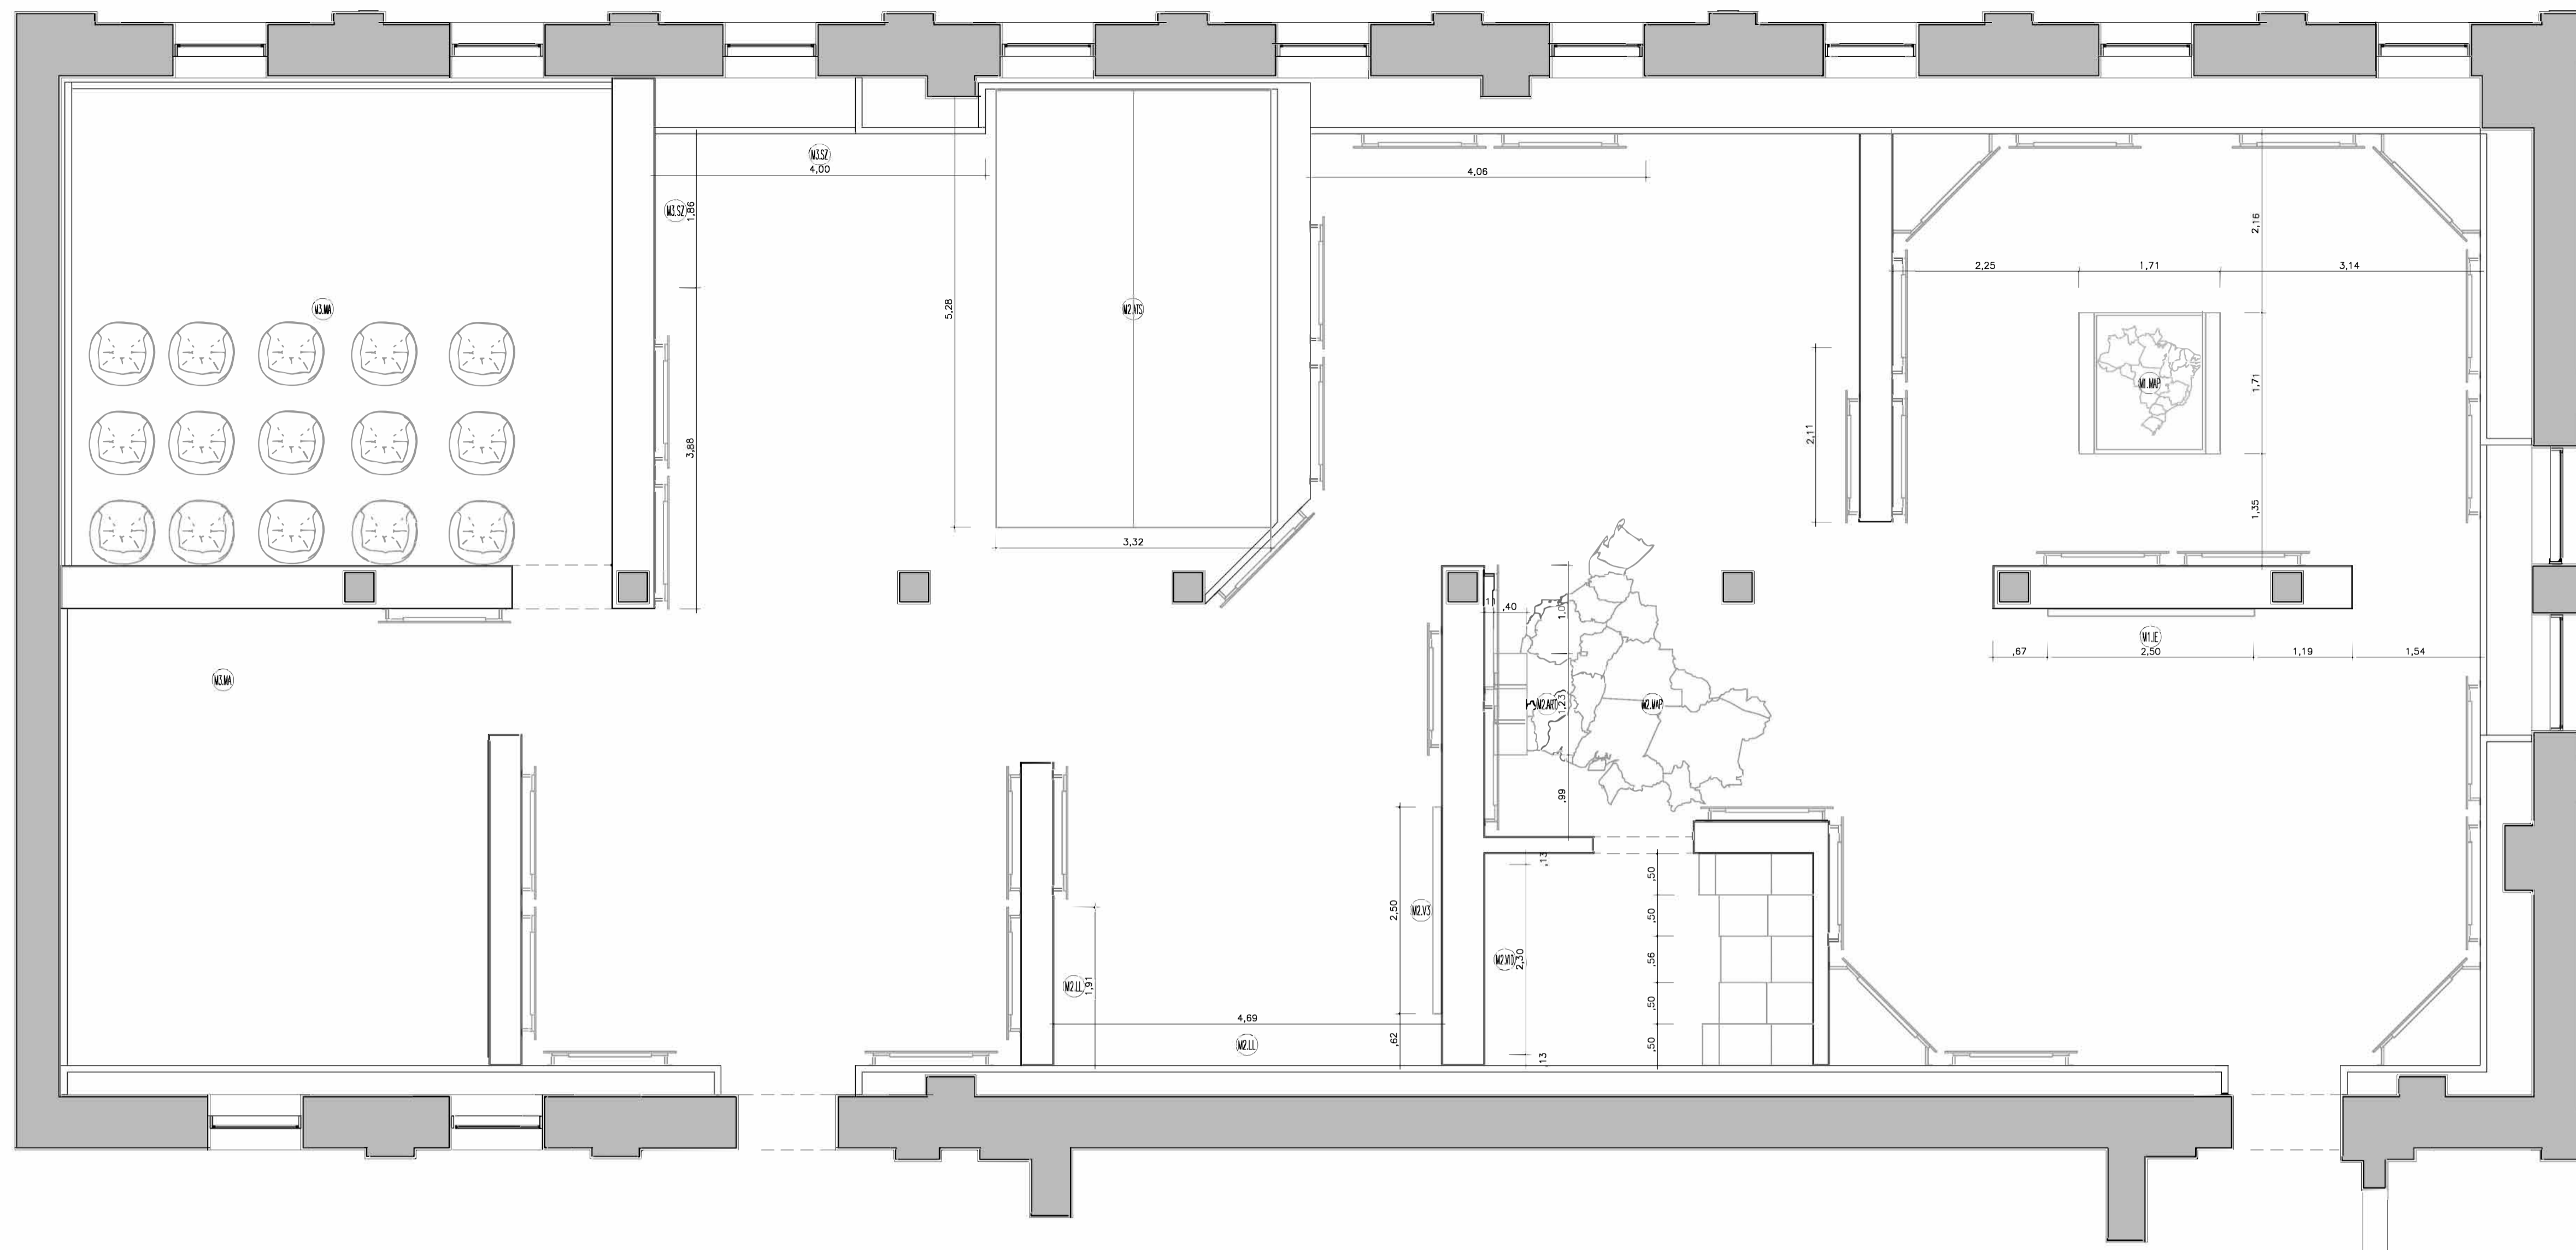

PLANTA DOS MÓDULOS EXPOSITORES
ESCALA 1:50

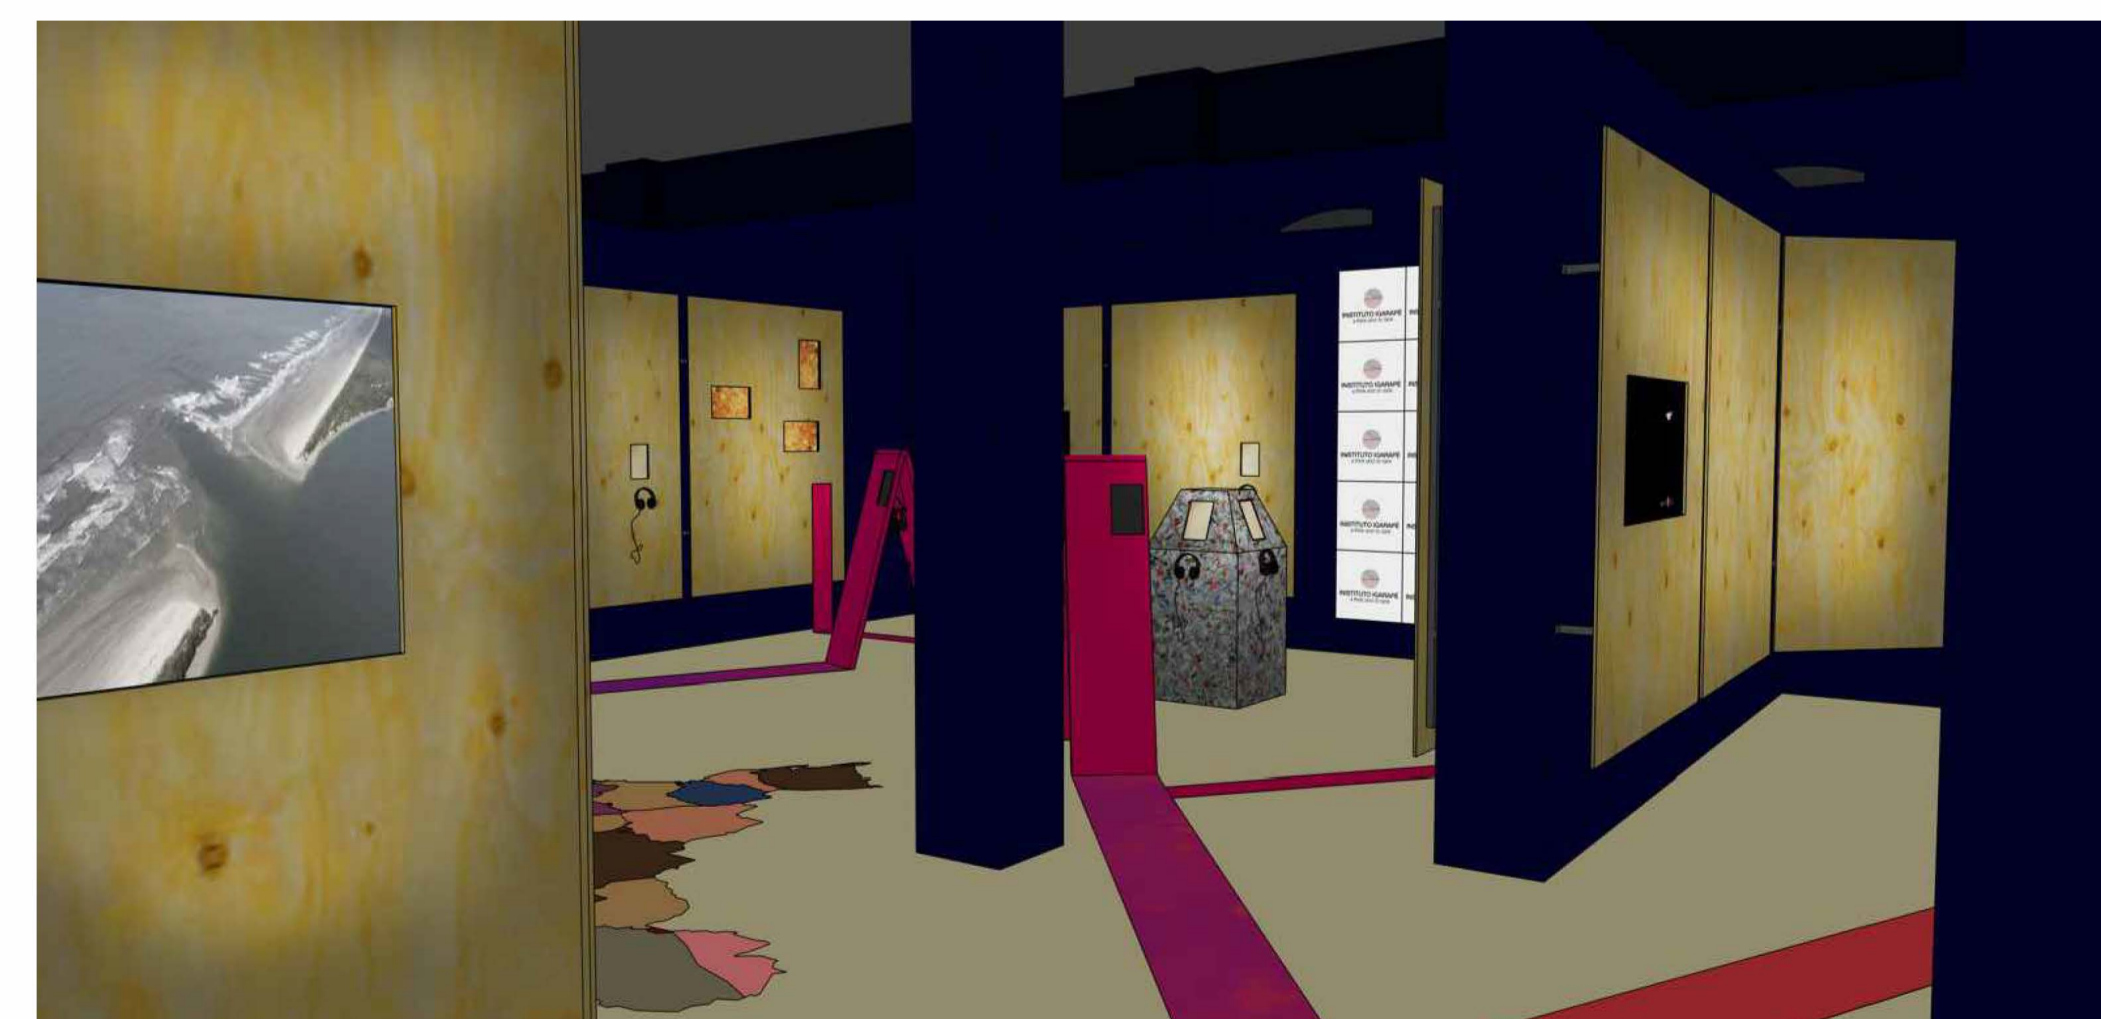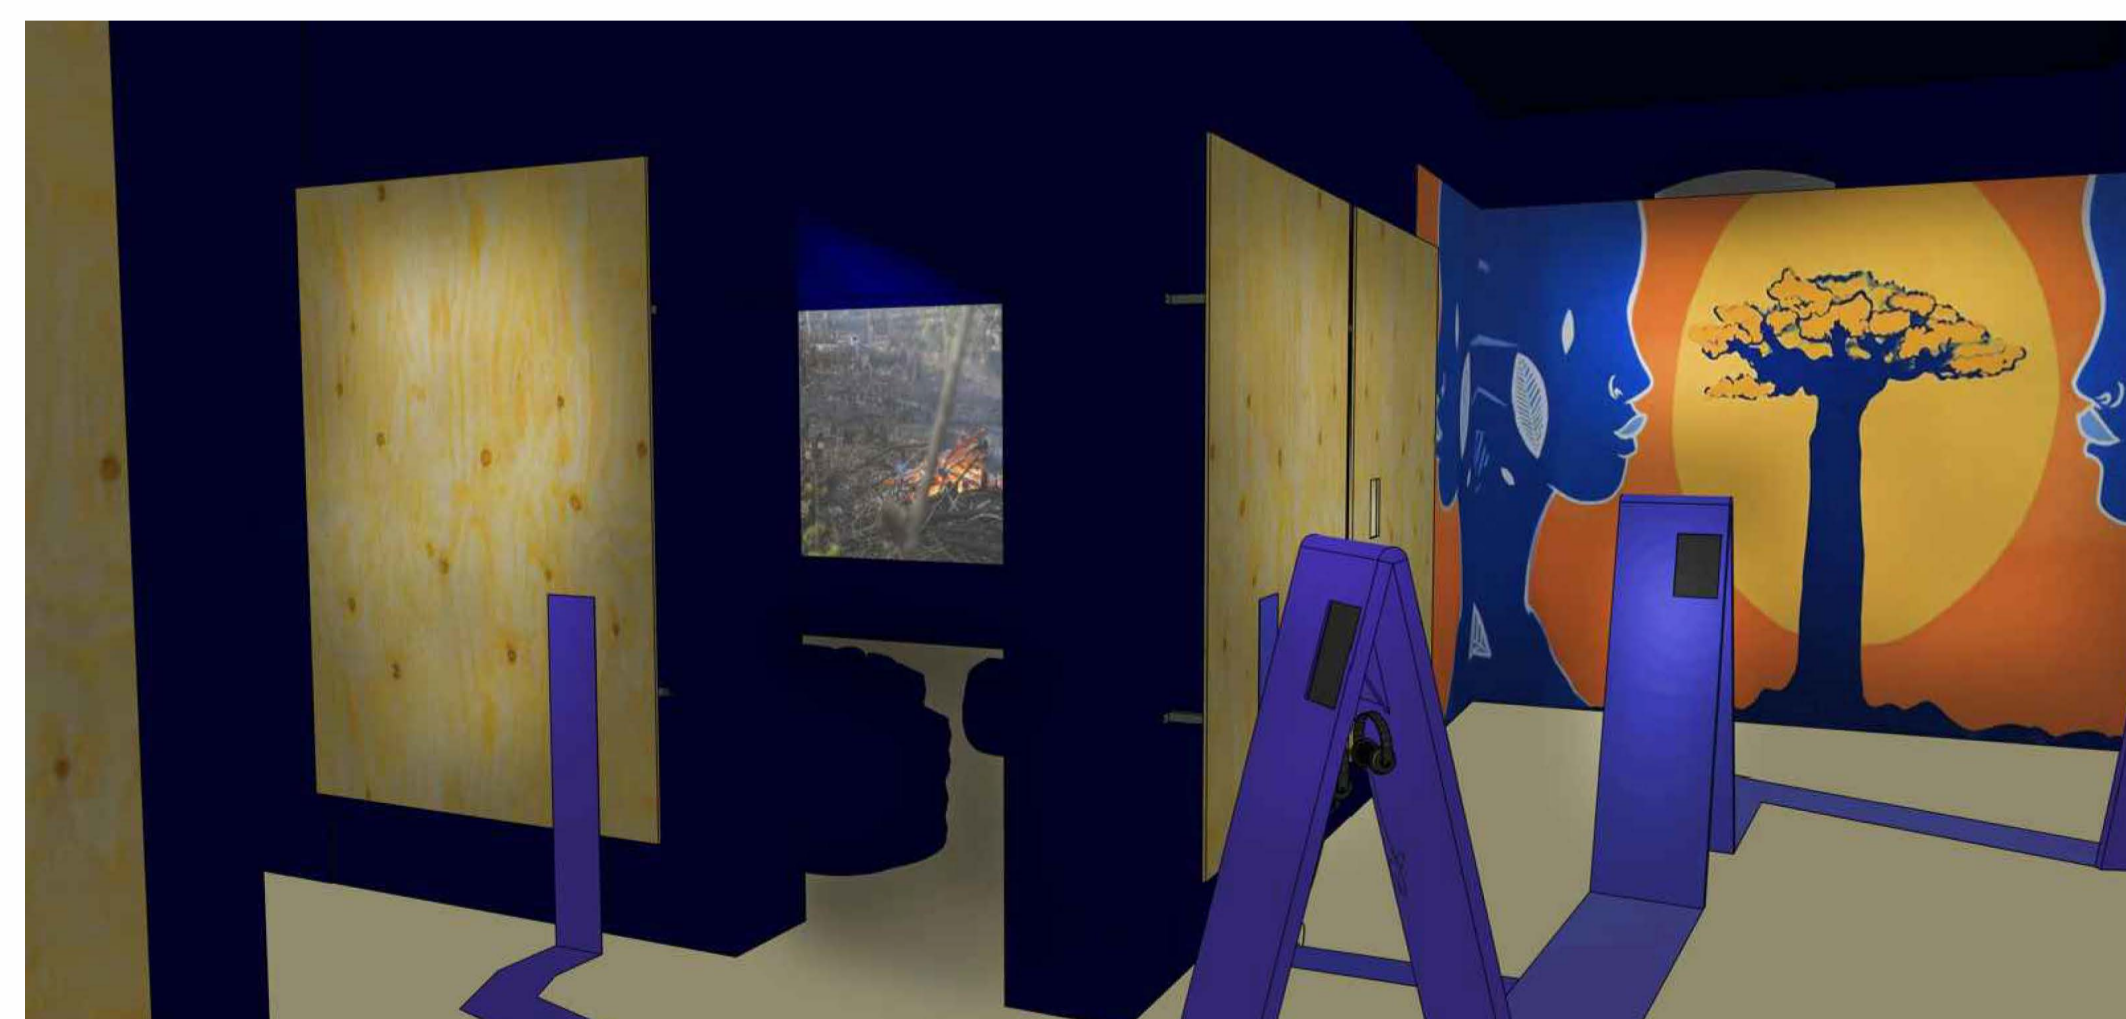

LEGENDA CIVIL PLANTA


- ALVENARIA ESTRUTURAL EXISTENTE
- PANEL DE VEDAÇÃO EXISTENTE
- PANEL DE VEDAÇÃO CONSTRUIR
- PANEL DE VEDAÇÃO DEMOLIR
- PILAR 0,40x0,40m
- PILAR AREA EXTERNA 0,30x0,30m
- QUADRO CORPO AREA EXTERNA
- JANELA

TABELA DE EXPOSITORES CÔD.

- 01 CENOGRAFIA/AMBIENTAÇÃO
- 02 PLACA EXPOSITIVA LISA CANTO
- 03 PLACA EXPOSITIVA LISA
- 04 PLACA EXPOSITIVA TELEVISOR
- 05 PLACA EXPOSITIVA GALAXY SAG+
- 06 PLACA EXPOSITIVA TELEVISOR
- 07 PLACA EXPOSITIVA LISA
- 08 PROJECÇÃO MAPEADA SOBRE MAQUETE TOPOGRÁFICA
- 09 INSTALAÇÃO COM ESPELHOS
- 10 PLACA EXPOSITIVA BACKLIGHT
- 11 PLACA EXPOSITIVA LISA
- 12 PLACA EXPOSITIVA TELEVISOR
- 13 PLACA EXPOSITIVA LISA
- 14 PLACA EXPOSITIVA GALAXY SAG+
- 15 PLACA EXPOSITIVA LISA
- 16 PLACA EXPOSITIVA BACKLIGHT
- 17 PLACA EXPOSITIVA GALAXY SAG+
- 18 PLACA EXPOSITIVA LISA
- 19 PLACA EXPOSITIVA BACKLIGHT
- 200 PLACA EXPOSITIVA GALAXY SAG+

NOTAS

- TODAS AS MEDIDAS DEVERÃO SER AFERIDAS EM OBRAS, SALVO INDICAÇÕES
- QUALQUER DIVERGÊNCIA ENTRE OBRA E PROJETO DEVERÁ SER INFORMADA PARA O ARQUITETO RESPONSÁVEL PELO PROJETO

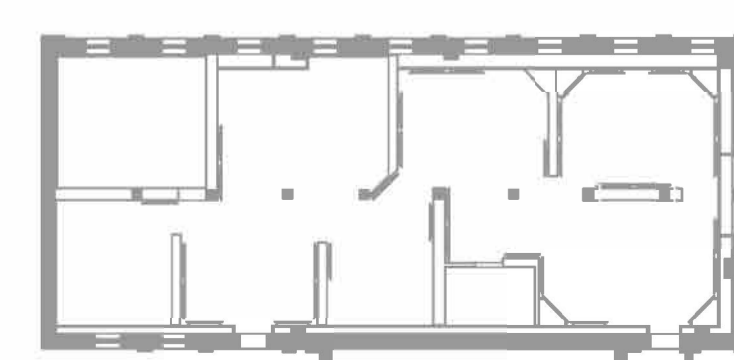

REVISÃO	DATA	REVISÃO	DESCRIÇÃO
R1	09/02/2024	REVISÃO 01	EMISSÃO INICIAL
R0	27/01/2024	REVISÃO 01	EMISSÃO INICIAL


PROJETO EXPOGRÁFICO:
LEE DAWKINS
LUSA TEPERMAN
MARINA KEIKO

EXPOSIÇÃO:
MOVA-SE CLIMA E DESLOCAMENTOS


ETAPA:
PROJETO EXECUTIVO

TÍTULO:
PLANTA DO ESPAÇO DE EXPOSIÇÕES TEMPORÁRIAS

ESCALA:	DATA:
1:50	FEV/2024
DESENHO:	REVISÃO:
04/16	01
ARQUIVO:	DESCRIÇÃO
ML_MOVAE-SE_PE-R1.dwg	

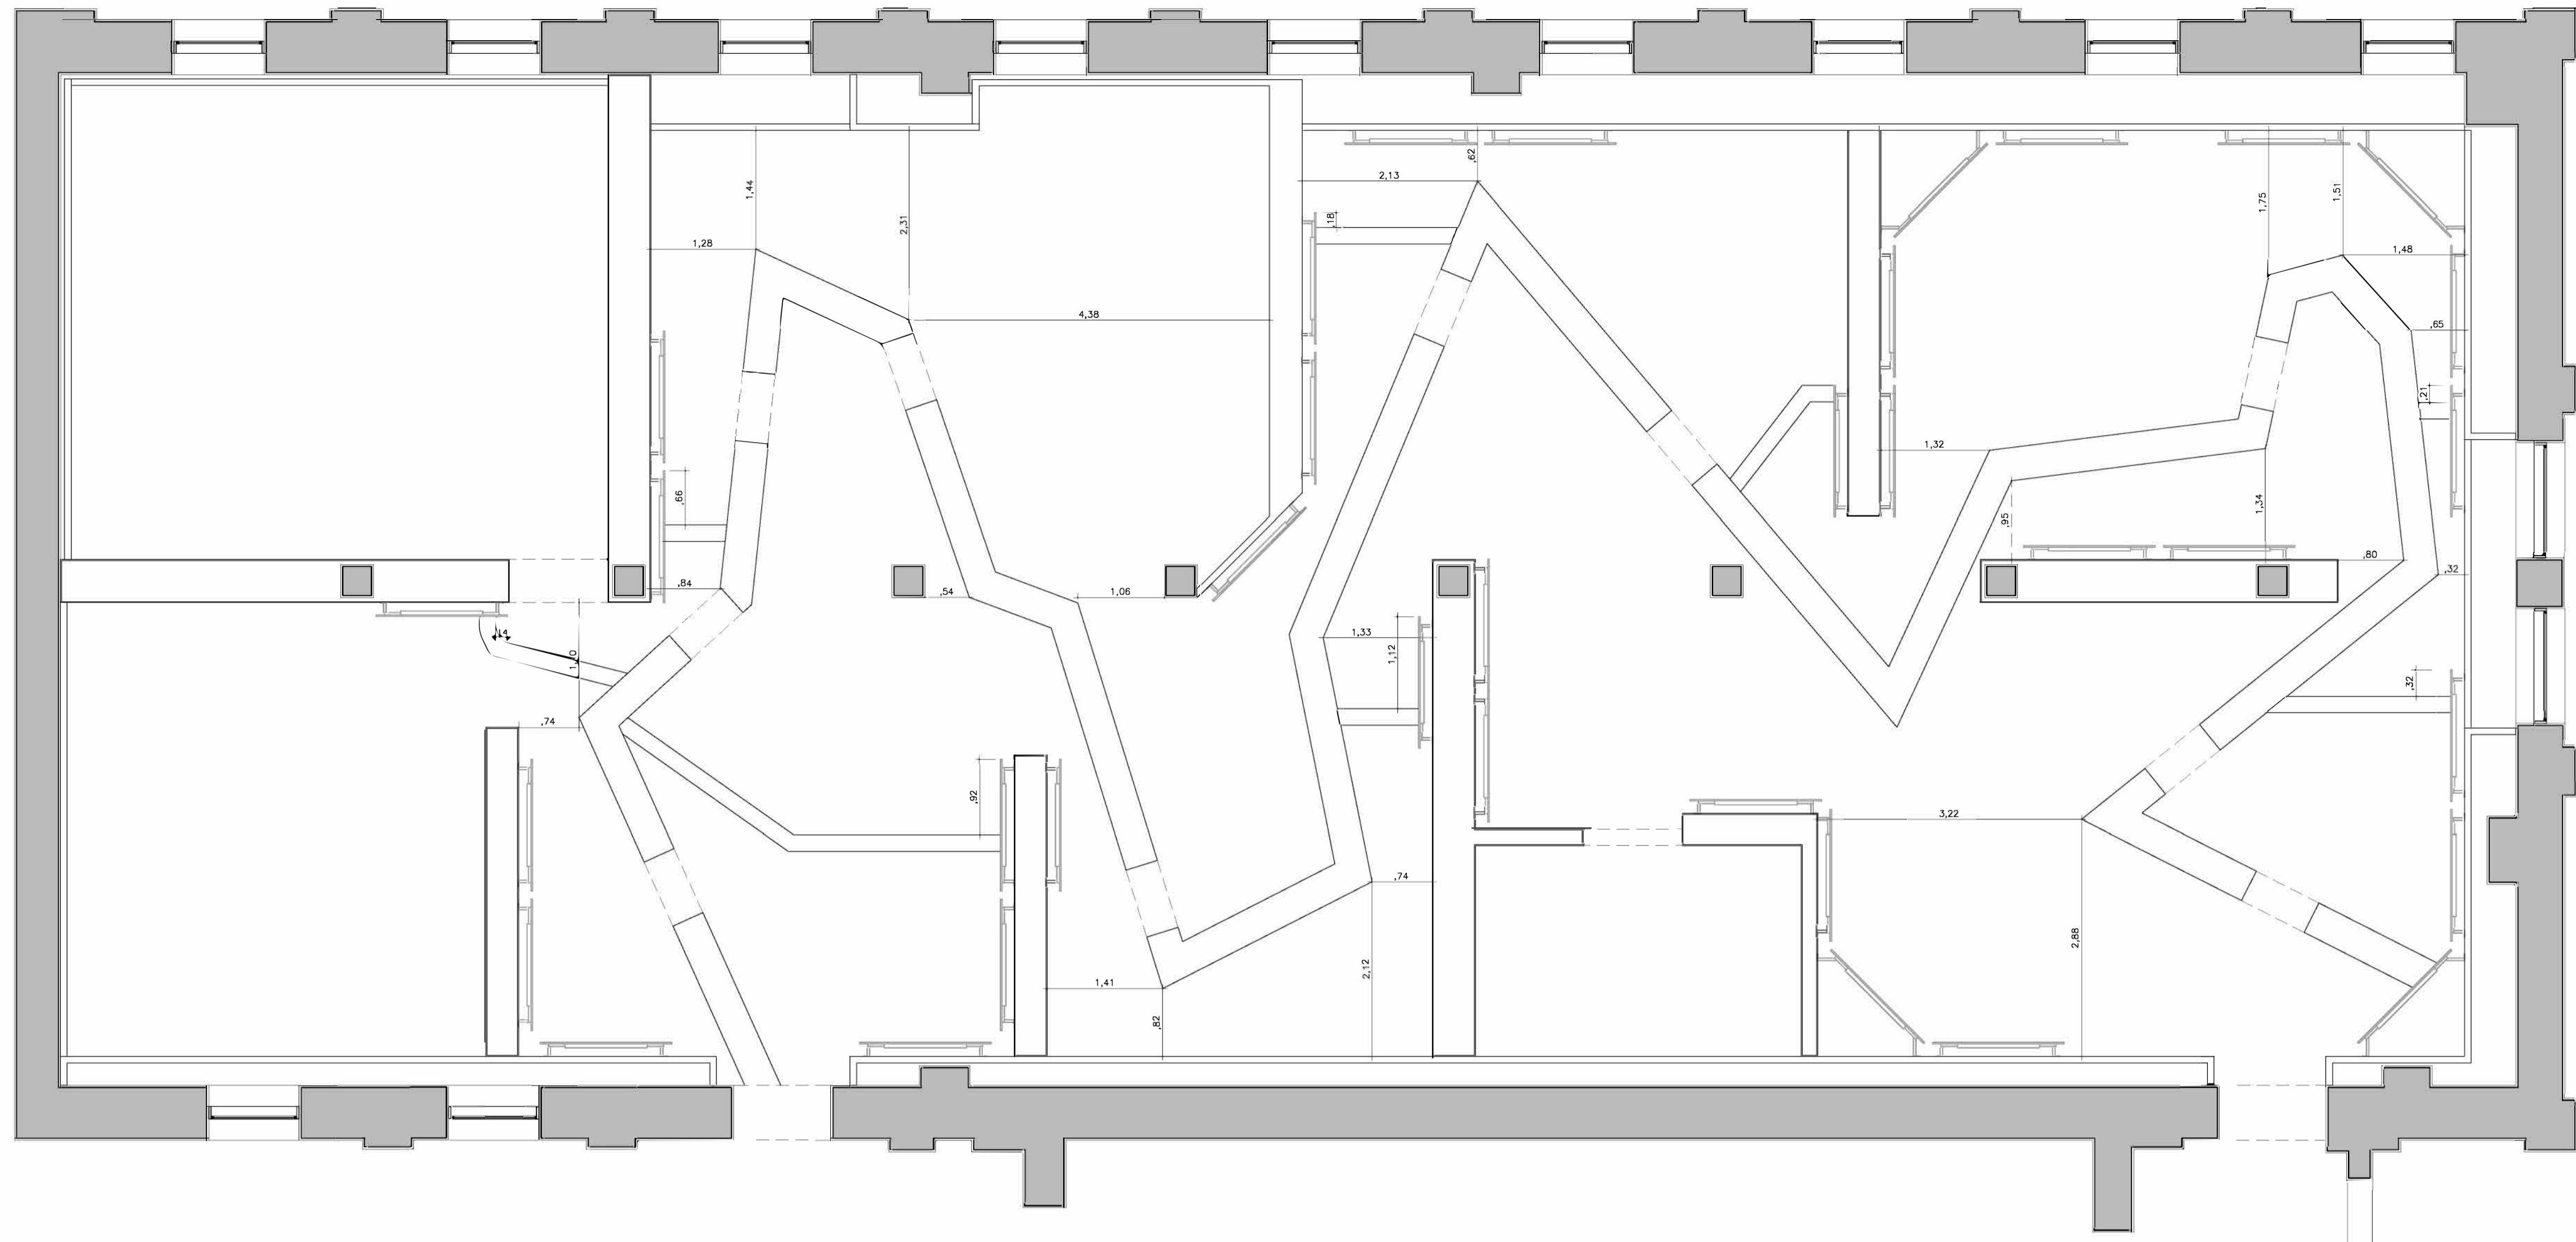

PLANTA DO DESENHO DE PISO
ESCALA 1:50

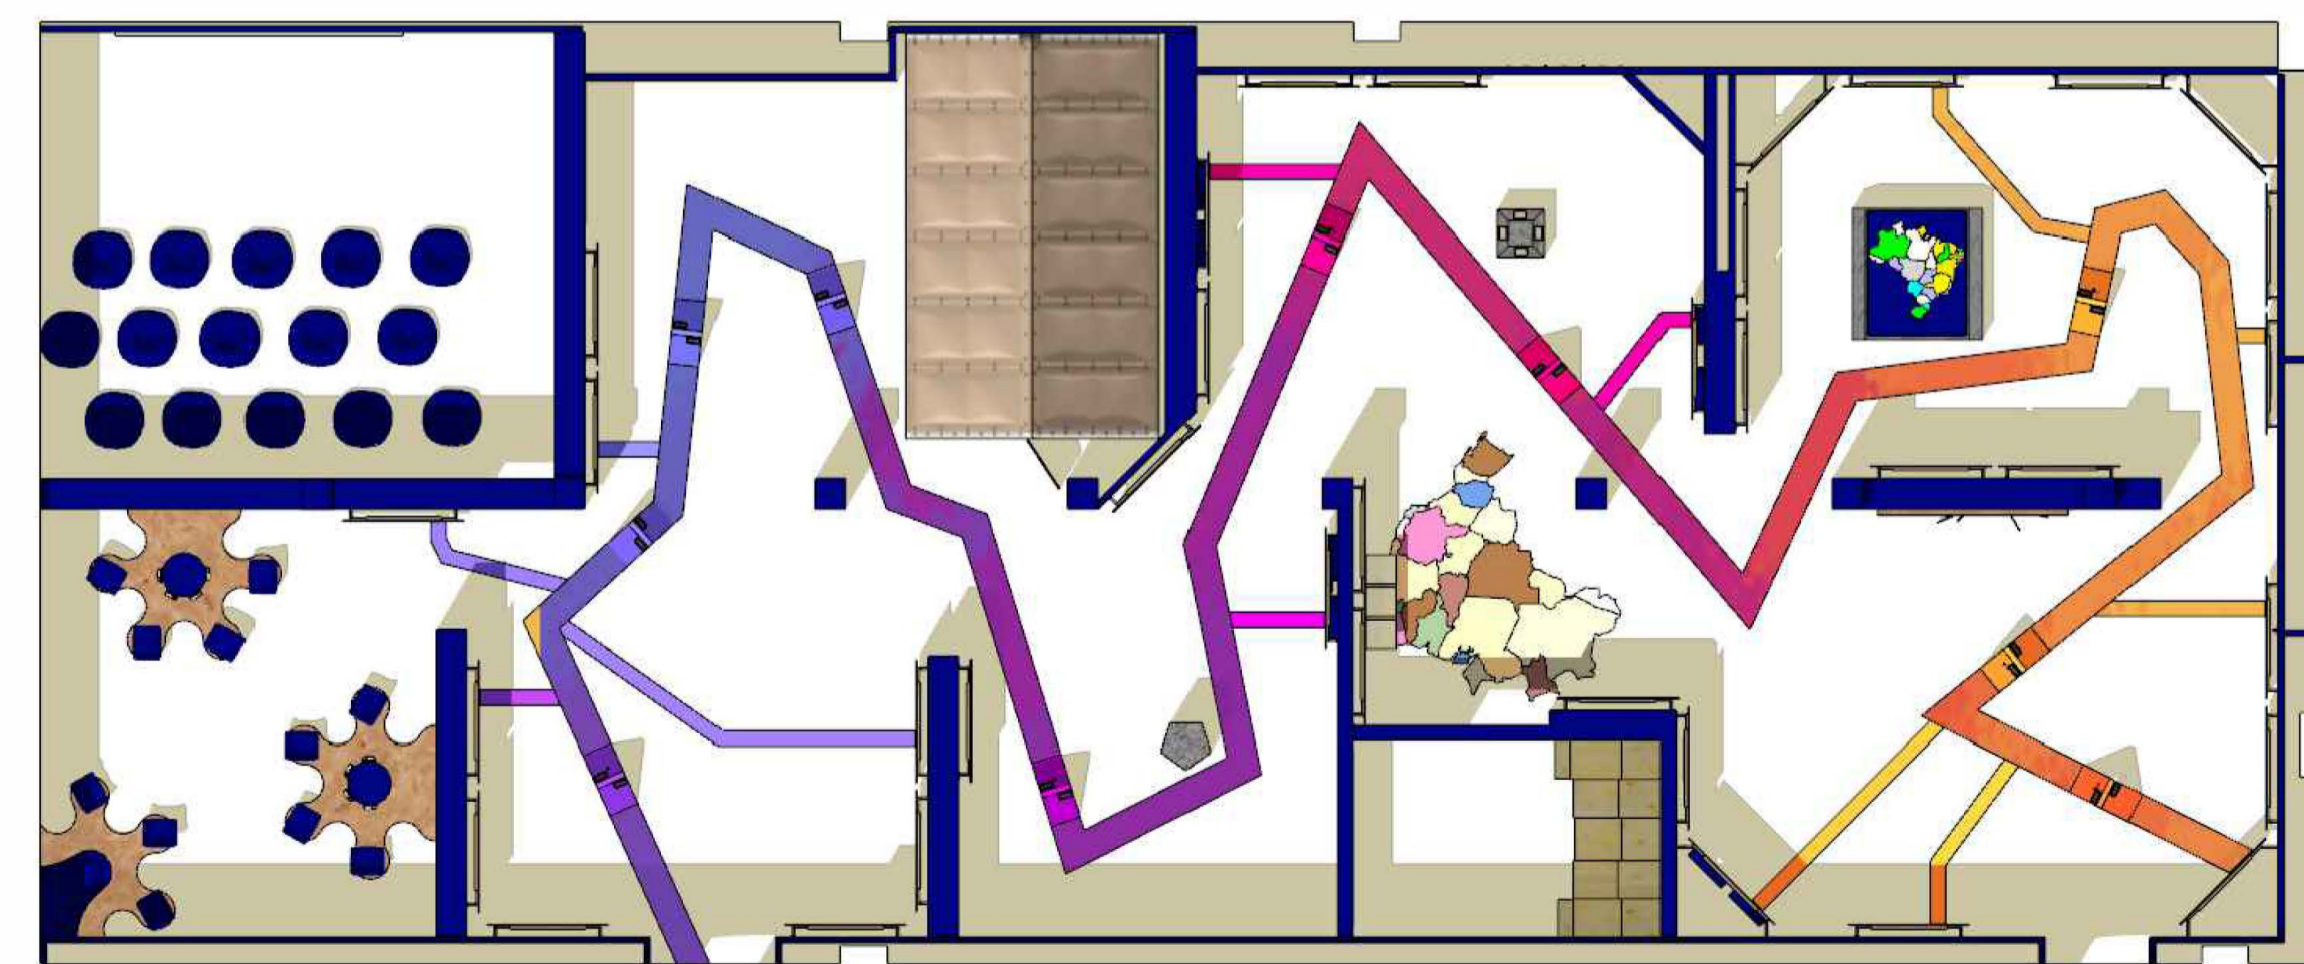

LEGENDA CIVIL
PLANTA


- ALVENARIA ESTRUTURAL
- PAINEL DE VEDAÇÃO EXISTENTE
- PAINEL DE VEDAÇÃO CONSTRUIR
- PAINEL DE VEDAÇÃO DEMOLIR
- PILAR 0,40x0,40m
- PILAR ÁREA EXTERNA 0,30x0,30m
- GUARDA-CORPO ÁREA EXTERNA
- JANELA

- TODAS AS MEDIDAS DEVERÃO SER AFERIDAS EM OBRAS
- MEDIDAS EM METROS, SALVO INDICAÇÕES
- QUALQUER DIVERGÊNCIA ENTRE OBRA E PROJETO DEVERÁ SER INFORMADA PARA O ARQUITETO RESPONSÁVEL PELO PROJETO

NOTAS

TABELA DE EXPOSITORES
CÓD.

- | | | | | |
|--|---|---|--|--|
| <ul style="list-style-type: none"> 01 CENOGRAFIA/AMBIENTAÇÃO 02 PLACA EXPOSITIVA LISA CANTO 03 PLACA EXPOSITIVA LISA 04 PLACA EXPOSITIVA TELEVISOR 05 PLACA EXPOSITIVA GALAXY SAG+ 06 PLACA EXPOSITIVA LISA 07 PLACA EXPOSITIVA TELEVISOR 08 PLACA EXPOSITIVA LISA 09 PLACA EXPOSITIVA LISA CANTO 10 PLACA EXPOSITIVA LISA 11 PLACA EXPOSITIVA LISA | <ul style="list-style-type: none"> 12 PLACA EXPOSITIVA TELEVISOR 13 PLACA EXPOSITIVA LISA 14 PLACA EXPOSITIVA TELEVISOR 15 PLACA EXPOSITIVA GALAXY SAG+ 16 PLACA EXPOSITIVA LISA 17 PLACA EXPOSITIVA BACKLIGHT + GALAXY SAG+ 18 PLACA EXPOSITIVA GALAXY SAG+ 19 PLACA EXPOSITIVA GALAXY SAG+ 20 PLACA EXPOSITIVA TELEVISOR 21 PLACA EXPOSITIVA BACKLIGHT 22 PLACA EXPOSITIVA GALAXY SAG+ 23 PLACA EXPOSITIVA LISA 24 PLACA EXPOSITIVA BACKLIGHT 25 PLACA EXPOSITIVA GALAXY SAG+ 26 PLACA EXPOSITIVA LISA | <ul style="list-style-type: none"> 27 TOUCH SCREEN 28 VIDEO WALL 2,50x150m 29 VIDEO WALL 2,50x150m 30 MAPA COMUNIDADE ENSEADA DA BALEIA 31 VITRINE DE ARTESANATO 32 ABRIGO DE TRANSIÇÃO SUSTENTÁVEL 33 PROJETO "MANHA BALANÇA QUE O MAR LEVAV" 34 SELEÇÃO DE VÍDEOS - LATINAS FOR CLIMATE 35 INSTALAÇÃO COM LAMBES-LAMBES 36 PLACA EXPOSITIVA LISA 37 PLACA EXPOSITIVA GALAXY SAG+ 38 PLACA EXPOSITIVA LISA 39 MINI AUDITÓRIO 40 INSTALAÇÃO ARTÍSTICA - SOBERANA ZIZA 41 CONTEÚDO VR 42 CONTEÚDO VR 43 CONTEÚDO VR | <ul style="list-style-type: none"> 44 MOSTRA FOTOGRAFICA - LALO DE ALMEIDA 45 MOSTRA FOTOGRAFICA - LALO DE ALMEIDA 46 MOSTRA FOTOGRAFICA - LALO DE ALMEIDA 47 MOSTRA FOTOGRAFICA - LALO DE ALMEIDA 48 MOSTRA FOTOGRAFICA - LALO DE ALMEIDA 49 MOSTRA FOTOGRAFICA - LALO DE ALMEIDA 50 MOSTRA FOTOGRAFICA - LALO DE ALMEIDA 51 MOSTRA FOTOGRAFICA - LALO DE ALMEIDA 52 MOSTRA FOTOGRAFICA - LALO DE ALMEIDA 53 MOSTRA FOTOGRAFICA - LALO DE ALMEIDA 54 MOSTRA FOTOGRAFICA - LALO DE ALMEIDA 55 MOSTRA FOTOGRAFICA - LALO DE ALMEIDA 56 MOSTRA FOTOGRAFICA - LALO DE ALMEIDA 57 MOSTRA FOTOGRAFICA - LALO DE ALMEIDA 58 MOSTRA FOTOGRAFICA - LALO DE ALMEIDA 59 MOSTRA FOTOGRAFICA - LALO DE ALMEIDA 60 MOSTRA FOTOGRAFICA - LALO DE ALMEIDA 61 MOSTRA FOTOGRAFICA - LALO DE ALMEIDA 62 MOSTRA FOTOGRAFICA - LALO DE ALMEIDA 63 MOSTRA FOTOGRAFICA - LALO DE ALMEIDA 64 MOSTRA FOTOGRAFICA - LALO DE ALMEIDA 65 MOSTRA FOTOGRAFICA - LALO DE ALMEIDA 66 MOSTRA FOTOGRAFICA - LALO DE ALMEIDA 67 MOSTRA FOTOGRAFICA - LALO DE ALMEIDA 68 MOSTRA FOTOGRAFICA - LALO DE ALMEIDA 69 MOSTRA FOTOGRAFICA - LALO DE ALMEIDA 70 MOSTRA FOTOGRAFICA - LALO DE ALMEIDA 71 MOSTRA FOTOGRAFICA - LALO DE ALMEIDA 72 MOSTRA FOTOGRAFICA - LALO DE ALMEIDA 73 MOSTRA FOTOGRAFICA - LALO DE ALMEIDA 74 MOSTRA FOTOGRAFICA - LALO DE ALMEIDA 75 MOSTRA FOTOGRAFICA - LALO DE ALMEIDA 76 MOSTRA FOTOGRAFICA - LALO DE ALMEIDA 77 MOSTRA FOTOGRAFICA - LALO DE ALMEIDA 78 MOSTRA FOTOGRAFICA - LALO DE ALMEIDA 79 MOSTRA FOTOGRAFICA - LALO DE ALMEIDA 80 MOSTRA FOTOGRAFICA - LALO DE ALMEIDA 81 MOSTRA FOTOGRAFICA - LALO DE ALMEIDA 82 MOSTRA FOTOGRAFICA - LALO DE ALMEIDA 83 MOSTRA FOTOGRAFICA - LALO DE ALMEIDA 84 MOSTRA FOTOGRAFICA - LALO DE ALMEIDA 85 MOSTRA FOTOGRAFICA - LALO DE ALMEIDA 86 MOSTRA FOTOGRAFICA - LALO DE ALMEIDA 87 MOSTRA FOTOGRAFICA - LALO DE ALMEIDA 88 MOSTRA FOTOGRAFICA - LALO DE ALMEIDA 89 MOSTRA FOTOGRAFICA - LALO DE ALMEIDA 90 MOSTRA FOTOGRAFICA - LALO DE ALMEIDA 91 MOSTRA FOTOGRAFICA - LALO DE ALMEIDA 92 MOSTRA FOTOGRAFICA - LALO DE ALMEIDA 93 MOSTRA FOTOGRAFICA - LALO DE ALMEIDA 94 MOSTRA FOTOGRAFICA - LALO DE ALMEIDA 95 MOSTRA FOTOGRAFICA - LALO DE ALMEIDA 96 MOSTRA FOTOGRAFICA - LALO DE ALMEIDA 97 MOSTRA FOTOGRAFICA - LALO DE ALMEIDA 98 MOSTRA FOTOGRAFICA - LALO DE ALMEIDA 99 MOSTRA FOTOGRAFICA - LALO DE ALMEIDA 100 MOSTRA FOTOGRAFICA - LALO DE ALMEIDA | <ul style="list-style-type: none"> 101 MOSTRA VIDEOS - LALO DE ALMEIDA 102 MOSTRA VIDEOS - LALO DE ALMEIDA 103 REDES MUSICAIS 104 VIDEOMAPPING 360 GRAUS |
|--|---|---|--|--|

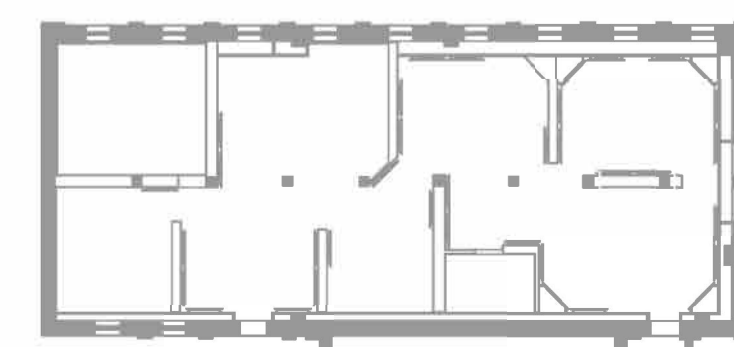

REVISÃO	DATA	DESCRIÇÃO
R1	09/02/2024	REVISÃO 01
R0	27/01/2024	EMIÇÃO INICIAL

PROJETO EXPOGRÁFICO:
LEE DAWKINS
LISA TEPERMAN
MARINA KEIKO

EXPOSIÇÃO:
MOVA-SE CLIMA E DESLOCAMENTOS

ETAPA:
PROJETO EXECUTIVO

TÍTULO:
PLANTA DO ESPAÇO DE EXPOSIÇÕES
TEMPORÁRIAS

ESCALA: 1:50


DESENHO: 05/16

ARQUIVO: ML_MOVA-SE_PE-R1.dwg


DATA: FEV/2024

REVISÃO: 01


01

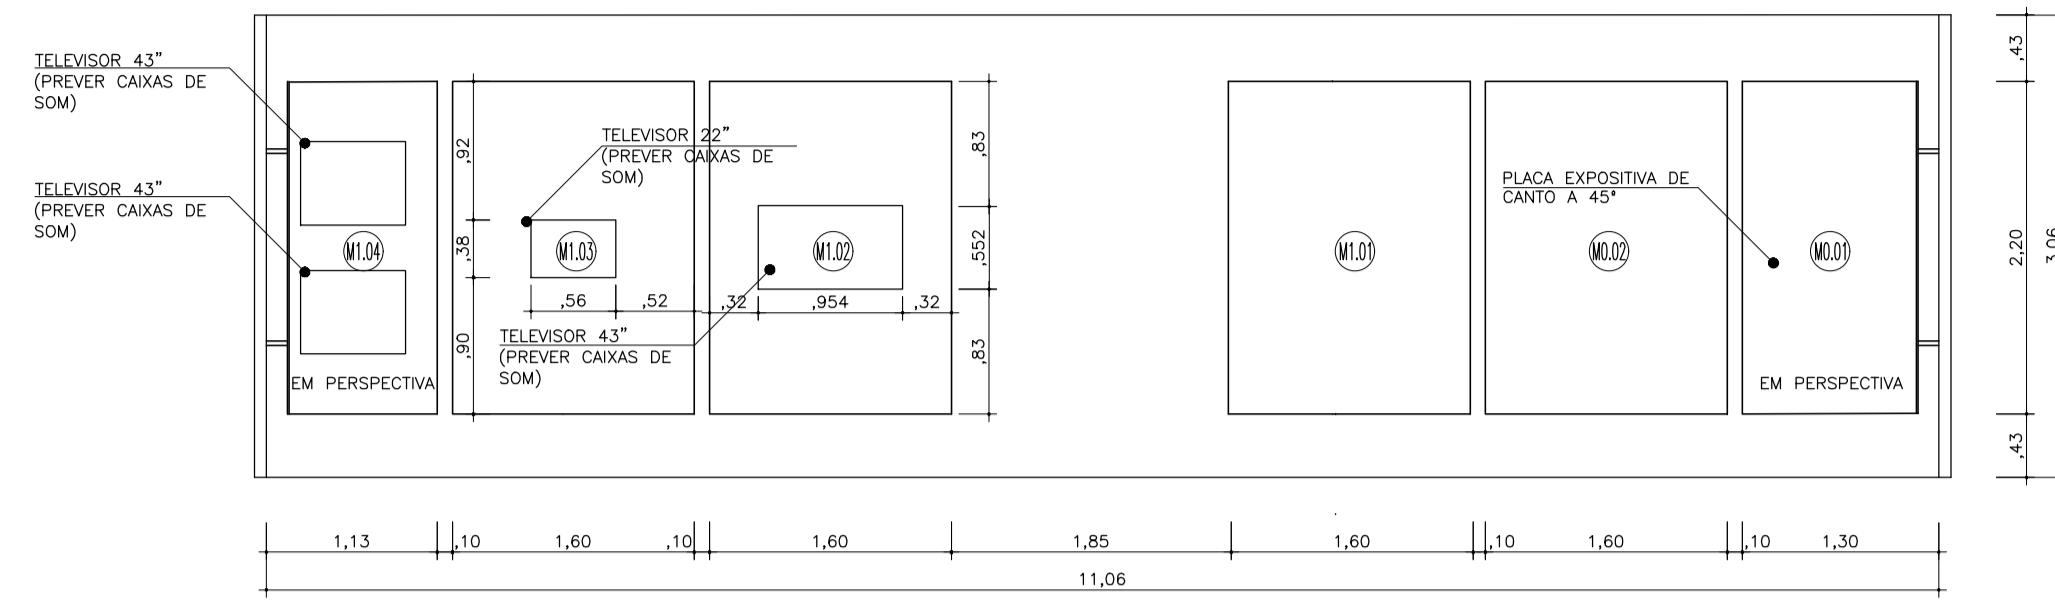


VISTA 01
ESCALA 1:50

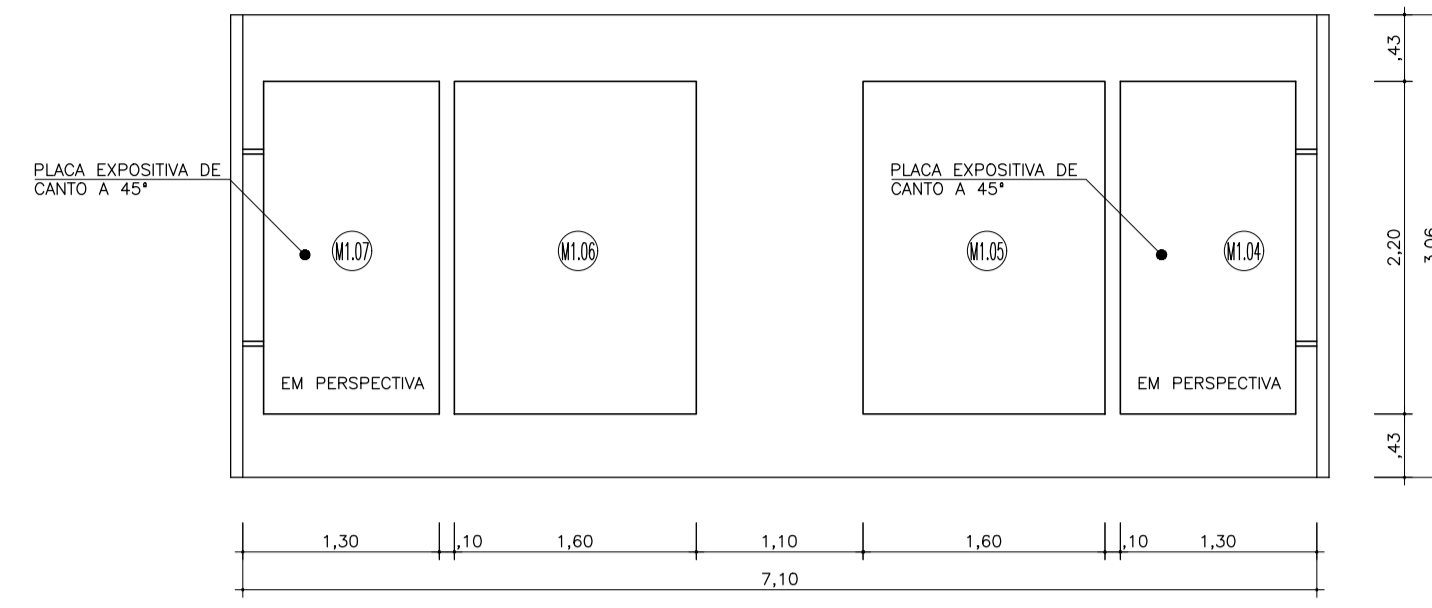


VISTA 02
ESCALA 1:50

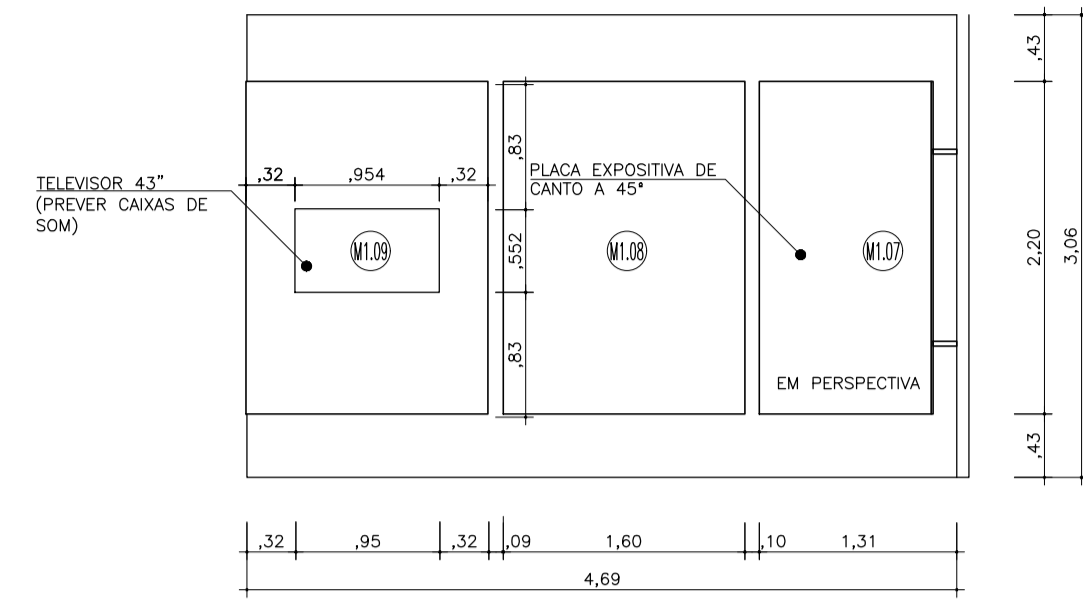


VISTA 03
ESCALA 1:50

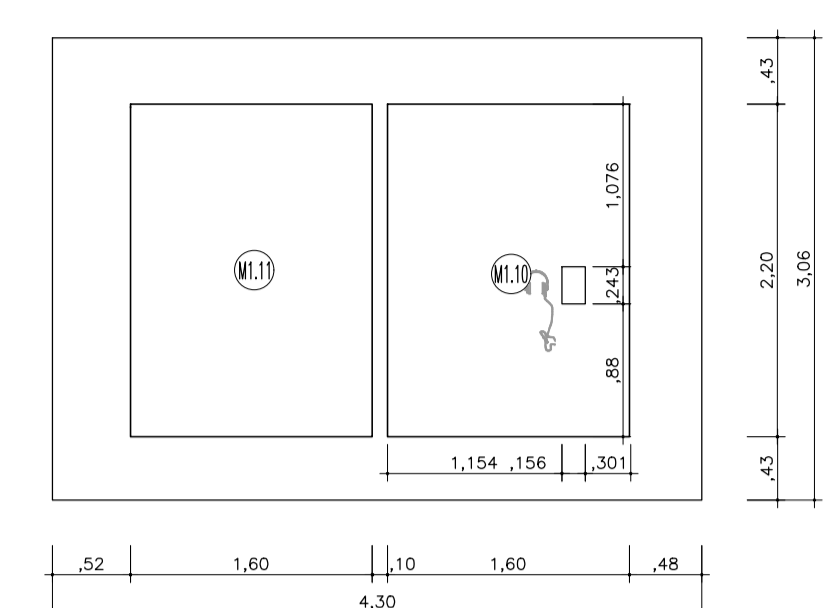

VISTA 04
ESCALA 1:50

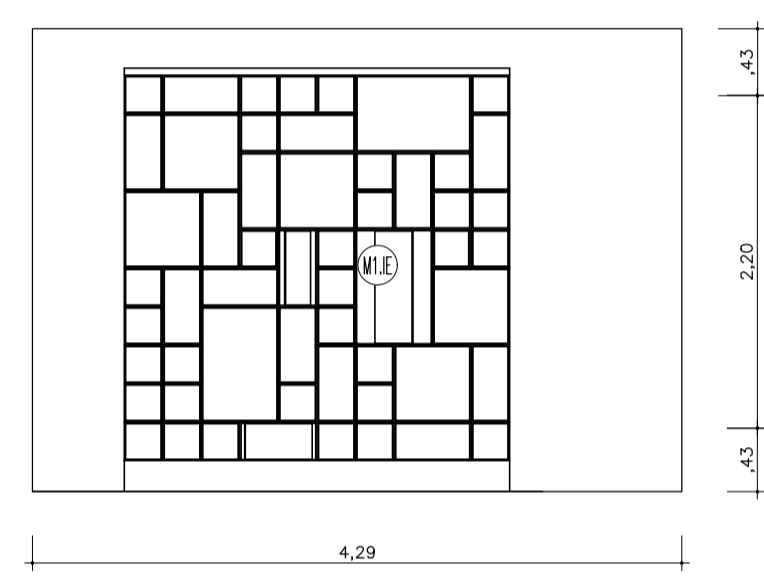

VISTA 05
ESCALA 1:50

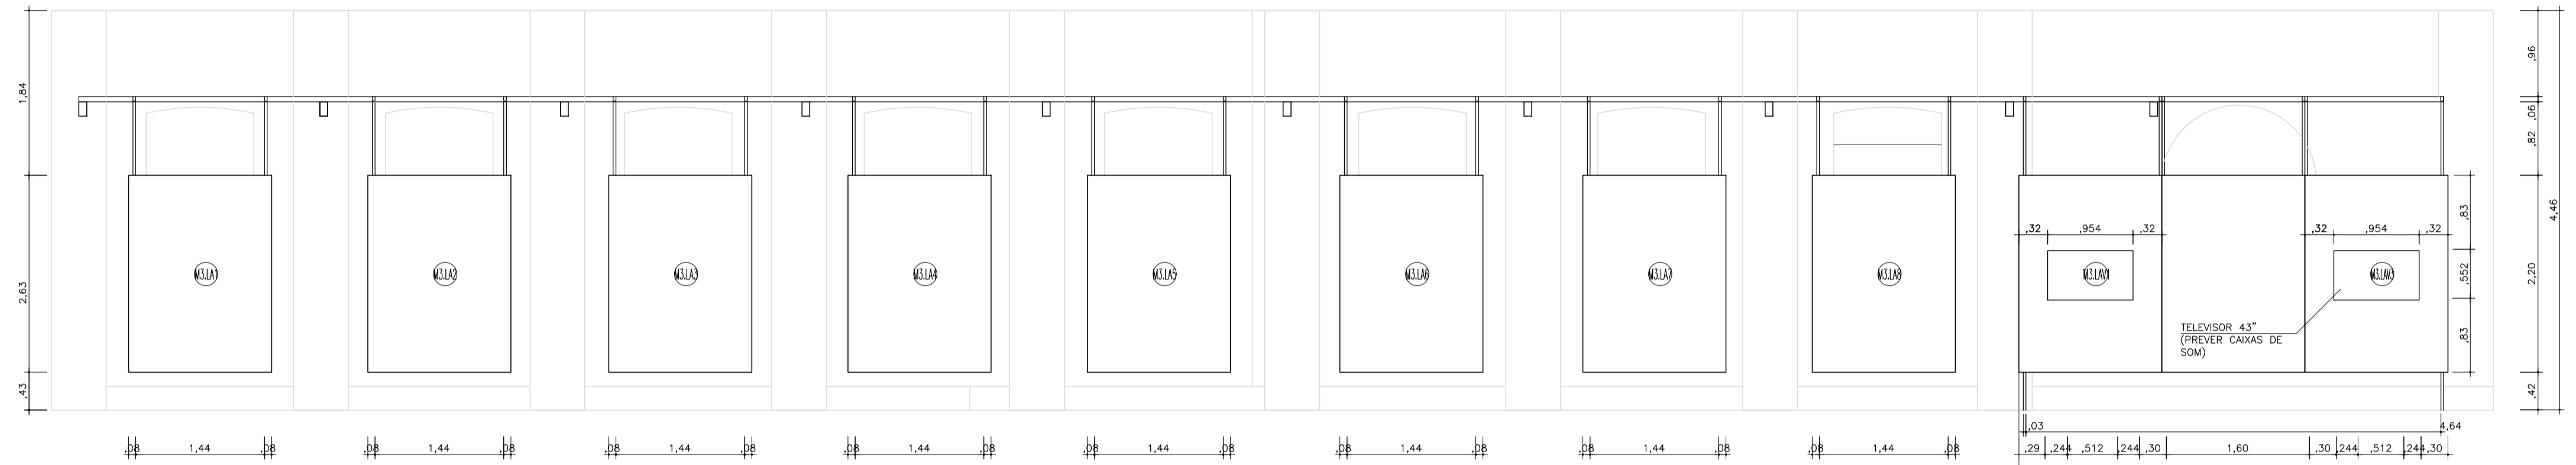

VISTA 23
ESCALA 1:50



LEGENDA CIVIL PLANTA


- AVENARIA ESTRUTURAL EXISTENTE
- PANEL DE VEDAÇÃO EXISTENTE
- PANEL DE VEDAÇÃO CONSTRUIR
- PANEL DE VEDAÇÃO DEMOLIR
- PILAR 0,40x0,40m
- PILAR ÁREA EXTERNA 0,32x0,32m
- GUARDA-CORPO ÁREA EXTERNA
- JANELA

- TODAS AS MEDIDAS DEVERÃO SER AFERIDAS EM OBRAS
- MEDIDAS EM METROS, SALVO INDICAÇÕES
- QUALQUER DIVERGÊNCIA ENTRE OBRA E PROJETO DEVERÁ SER INFORMADA PARA O ARQUITETO RESPONSÁVEL PELO PROJETO

NOTAS

TABELA DE EXPOSITORES CÓD.

001	CENOGRAFIA/AMBIENTAÇÃO	001	PLACA EXPOSITIVA LISA CANTO	001	PLACA EXPOSITIVA TELEVISOR	001	PLACA EXPOSITIVA LISA	001	PLACA EXPOSITIVA BACKLIGHT	001	TOUCH SCREEN	001	INSTALAÇÃO COM LAMBES-LAMBES	001	MOSTRA FOTOGRAFICA - LALO DE ALMEIDA	001	MOSTRA VIDEOS - LALO DE ALMEIDA
002	PLACA EXPOSITIVA LISA CANTO	002	PLACA EXPOSITIVA LISA	002	PLACA EXPOSITIVA TELEVISOR	002	PLACA EXPOSITIVA LISA	002	PLACA EXPOSITIVA BACKLIGHT	002	VIDEO WALL 2,50X150m	002	PLACA EXPOSITIVA LISA	002	MOSTRA FOTOGRAFICA - LALO DE ALMEIDA	002	MOSTRA VIDEOS - LALO DE ALMEIDA GALAXY SA9+
003	PLACA EXPOSITIVA LISA	003	PLACA EXPOSITIVA TELEVISOR	003	PLACA EXPOSITIVA LISA	003	PLACA EXPOSITIVA GALAXY SA9+	003	PLACA EXPOSITIVA LISA	003	VIDEO WALL 2,50X150m	003	PLACA EXPOSITIVA GALAXY SA9+	003	MOSTRA FOTOGRAFICA - LALO DE ALMEIDA	003	REDES MUSICAIS
004	PLACA EXPOSITIVA LISA	004	PLACA EXPOSITIVA GALAXY SA9+	004	PLACA EXPOSITIVA LISA	004	PLACA EXPOSITIVA LISA	004	PLACA EXPOSITIVA GALAXY SA9+	004	MAPA COMUNIDADE ENSEADA DA BALEIA	004	PLACA EXPOSITIVA LISA	004	MOSTRA FOTOGRAFICA - LALO DE ALMEIDA	004	VIDEOMAPPING 360 GRAUS
005	PLACA EXPOSITIVA TELEVISOR	005	PLACA EXPOSITIVA LISA	005	PLACA EXPOSITIVA BACKLIGHT + GALAXY SA9+	005	PLACA EXPOSITIVA LISA	005	PLACA EXPOSITIVA GALAXY SA9+	005	VITRINE DE ARTESANATO	005	PLACA EXPOSITIVA GALAXY SA9+	005	MOSTRA FOTOGRAFICA - LALO DE ALMEIDA	005	
006	PLACA EXPOSITIVA LISA	006	PLACA EXPOSITIVA LISA CANTO	006	PLACA EXPOSITIVA GALAXY SA9+	006	PLACA EXPOSITIVA GALAXY SA9+	006	PLACA EXPOSITIVA GALAXY SA9+	006	ABRIGO DE TRANSIÇÃO SUSTENTÁVEL	006	PLACA EXPOSITIVA GALAXY SA9+	006	MOSTRA FOTOGRAFICA - LALO DE ALMEIDA	006	
007	PLACA EXPOSITIVA LISA	007	PLACA EXPOSITIVA LISA	007	PLACA EXPOSITIVA TELEVISOR	007	PLACA EXPOSITIVA GALAXY SA9+	007	PLACA EXPOSITIVA GALAXY SA9+	007	PROJEÇÃO MAPEADA SOBRE MAQUETE TOPOGRÁFICA	007	PLACA EXPOSITIVA LISA	007	MOSTRA FOTOGRAFICA - LALO DE ALMEIDA	007	
008	PLACA EXPOSITIVA LISA	008	PLACA EXPOSITIVA LISA	008	PLACA EXPOSITIVA BACKLIGHT	008	PLACA EXPOSITIVA GALAXY SA9+	008	PLACA EXPOSITIVA GALAXY SA9+	008	PROJEÇÃO "MINHA BALANÇA QUE O MAR LEVOU"	008	PLACA EXPOSITIVA LISA	008	MOSTRA FOTOGRAFICA - LALO DE ALMEIDA	008	
009	PLACA EXPOSITIVA LISA	009	PLACA EXPOSITIVA LISA	009	PLACA EXPOSITIVA BACKLIGHT	009	PLACA EXPOSITIVA GALAXY SA9+	009	PLACA EXPOSITIVA GALAXY SA9+	009	SELEÇÃO DE VIDEOS - LATINAS FOR CLIMATE	009	PLACA EXPOSITIVA LISA	009	MOSTRA FOTOGRAFICA - LALO DE ALMEIDA	009	
010	PLACA EXPOSITIVA LISA	010	PLACA EXPOSITIVA LISA	010	PLACA EXPOSITIVA GALAXY SA9+	010	PLACA EXPOSITIVA GALAXY SA9+	010	PLACA EXPOSITIVA GALAXY SA9+	010		010	CONTEÚDO VR	010	MOSTRA FOTOGRAFICA - LALO DE ALMEIDA	010	
011	PLACA EXPOSITIVA LISA	011	PLACA EXPOSITIVA LISA	011	PLACA EXPOSITIVA GALAXY SA9+	011	PLACA EXPOSITIVA GALAXY SA9+	011	PLACA EXPOSITIVA GALAXY SA9+	011		011	CONTEÚDO VR	011	MOSTRA FOTOGRAFICA - LALO DE ALMEIDA	011	
012	PLACA EXPOSITIVA LISA	012	PLACA EXPOSITIVA LISA	012	PLACA EXPOSITIVA GALAXY SA9+	012	PLACA EXPOSITIVA GALAXY SA9+	012	PLACA EXPOSITIVA GALAXY SA9+	012		012	CONTEÚDO VR	012	MOSTRA FOTOGRAFICA - LALO DE ALMEIDA	012	
013	PLACA EXPOSITIVA LISA	013	PLACA EXPOSITIVA LISA	013	PLACA EXPOSITIVA GALAXY SA9+	013	PLACA EXPOSITIVA GALAXY SA9+	013	PLACA EXPOSITIVA GALAXY SA9+	013		013	CONTEÚDO VR	013	MOSTRA FOTOGRAFICA - LALO DE ALMEIDA	013	
014	PLACA EXPOSITIVA LISA	014	PLACA EXPOSITIVA LISA	014	PLACA EXPOSITIVA GALAXY SA9+	014	PLACA EXPOSITIVA GALAXY SA9+	014	PLACA EXPOSITIVA GALAXY SA9+	014		014	CONTEÚDO VR	014	MOSTRA FOTOGRAFICA - LALO DE ALMEIDA	014	
015	PLACA EXPOSITIVA LISA	015	PLACA EXPOSITIVA LISA	015	PLACA EXPOSITIVA GALAXY SA9+	015	PLACA EXPOSITIVA GALAXY SA9+	015	PLACA EXPOSITIVA GALAXY SA9+	015		015	CONTEÚDO VR	015	MOSTRA FOTOGRAFICA - LALO DE ALMEIDA	015	

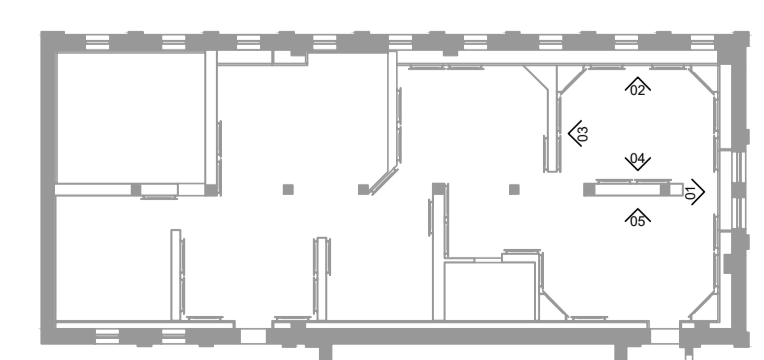

REVISÃO	DATA	DESCRIÇÃO
R1	09/02/2024	REVISÃO 01
R0	27/01/2024	EMISSÃO INICIAL

PROJETO EXPOGRÁFICO:
LEE DAWINS
LUIZA TEPPERMAN
MARINA KEIKO

EXPOSIÇÃO:
MOVA-SE CLIMA E DESLOCAMENTOS

ETAPA:
PROJETO EXECUTIVO

TÍTULO:
VISTA 01, 02, 03, 04, 05 E 23


ESCALA:
1:50

DATA:
FEV/2024


REVISÃO:
07/16

ARQUIVO:
ML_MOVAE-SE_PE-R1.dwg




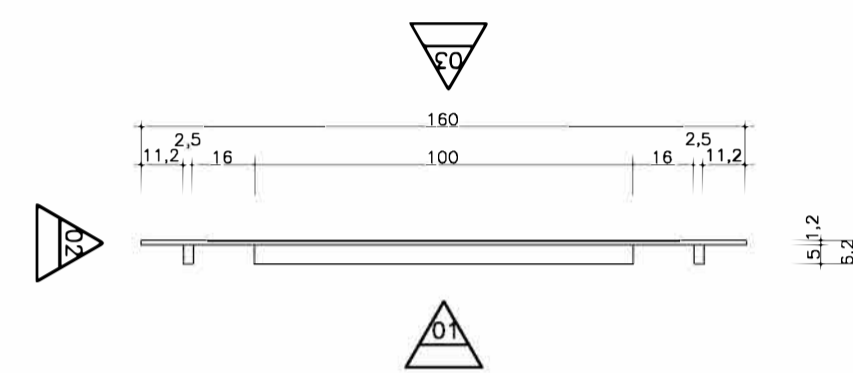


PLANTA PLACA EXPOSITIVA LISA
ESCALA 1:20 (EM CENTIMETROS)

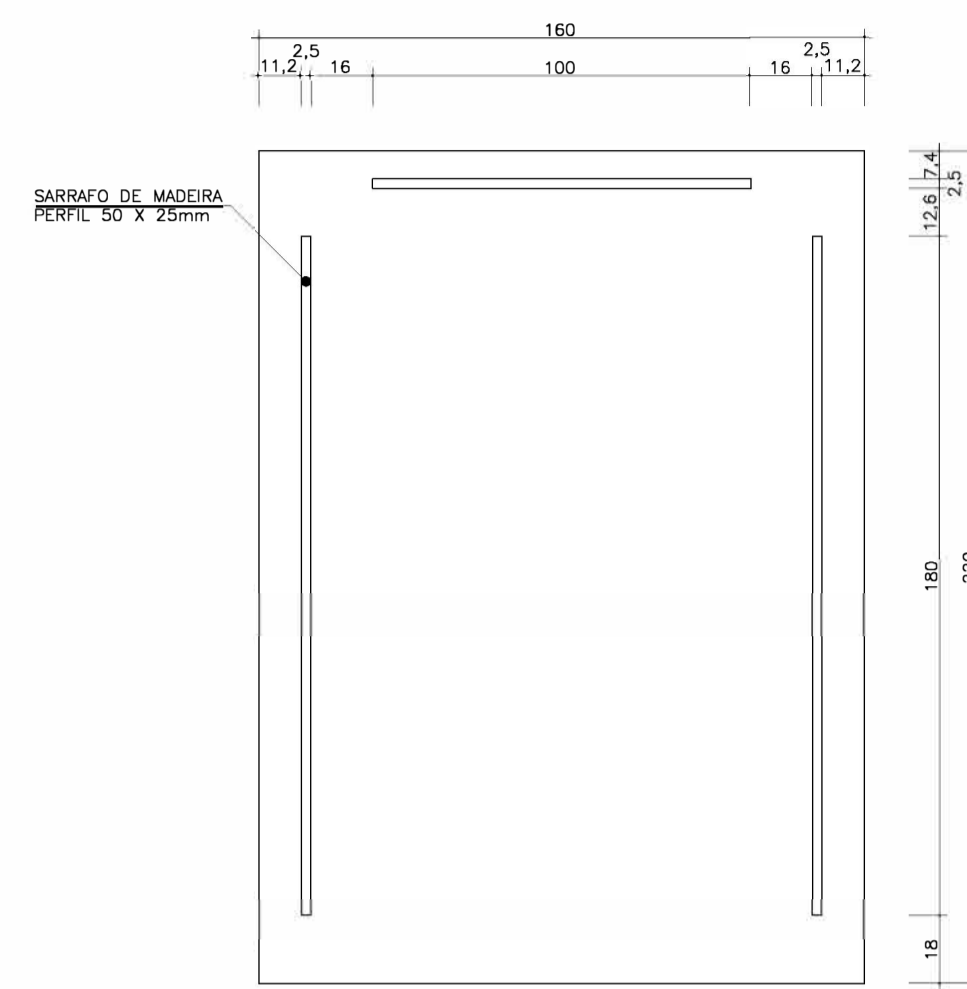


VISTA 1 PLACA EXPOSITIVA LISA
ESCALA 1:20 (EM CENTIMETROS)

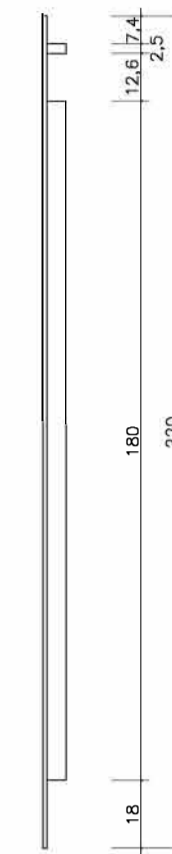


VISTA 2 PLACA EXPOSITIVA LISA
ESCALA 1:20 (EM CENTIMETROS)

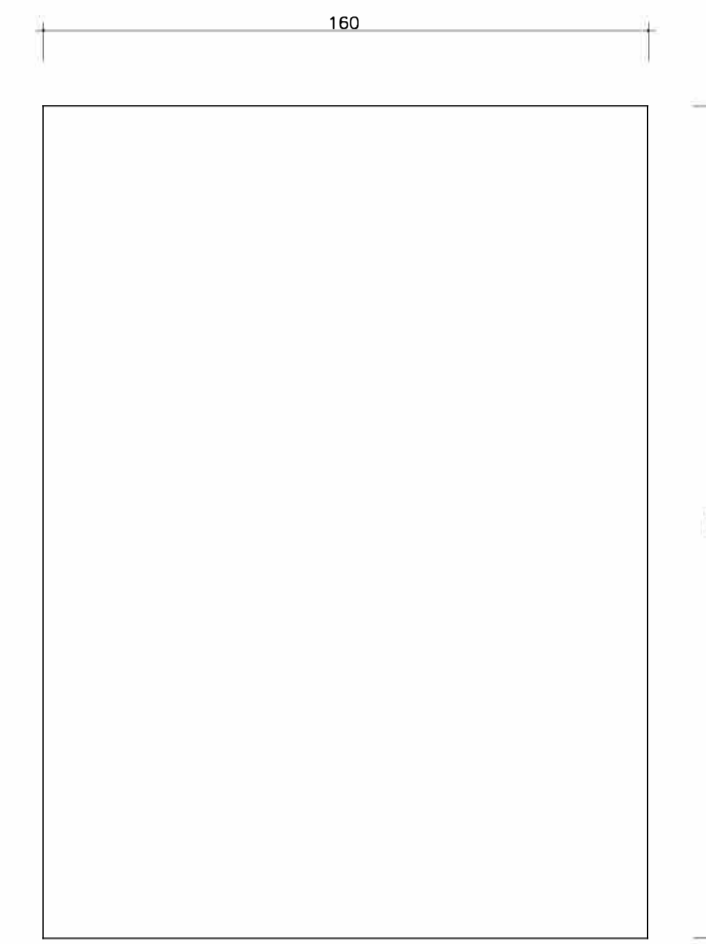


VISTA 3 PLACA EXPOSITIVA LISA
ESCALA 1:20 (EM CENTIMETROS)

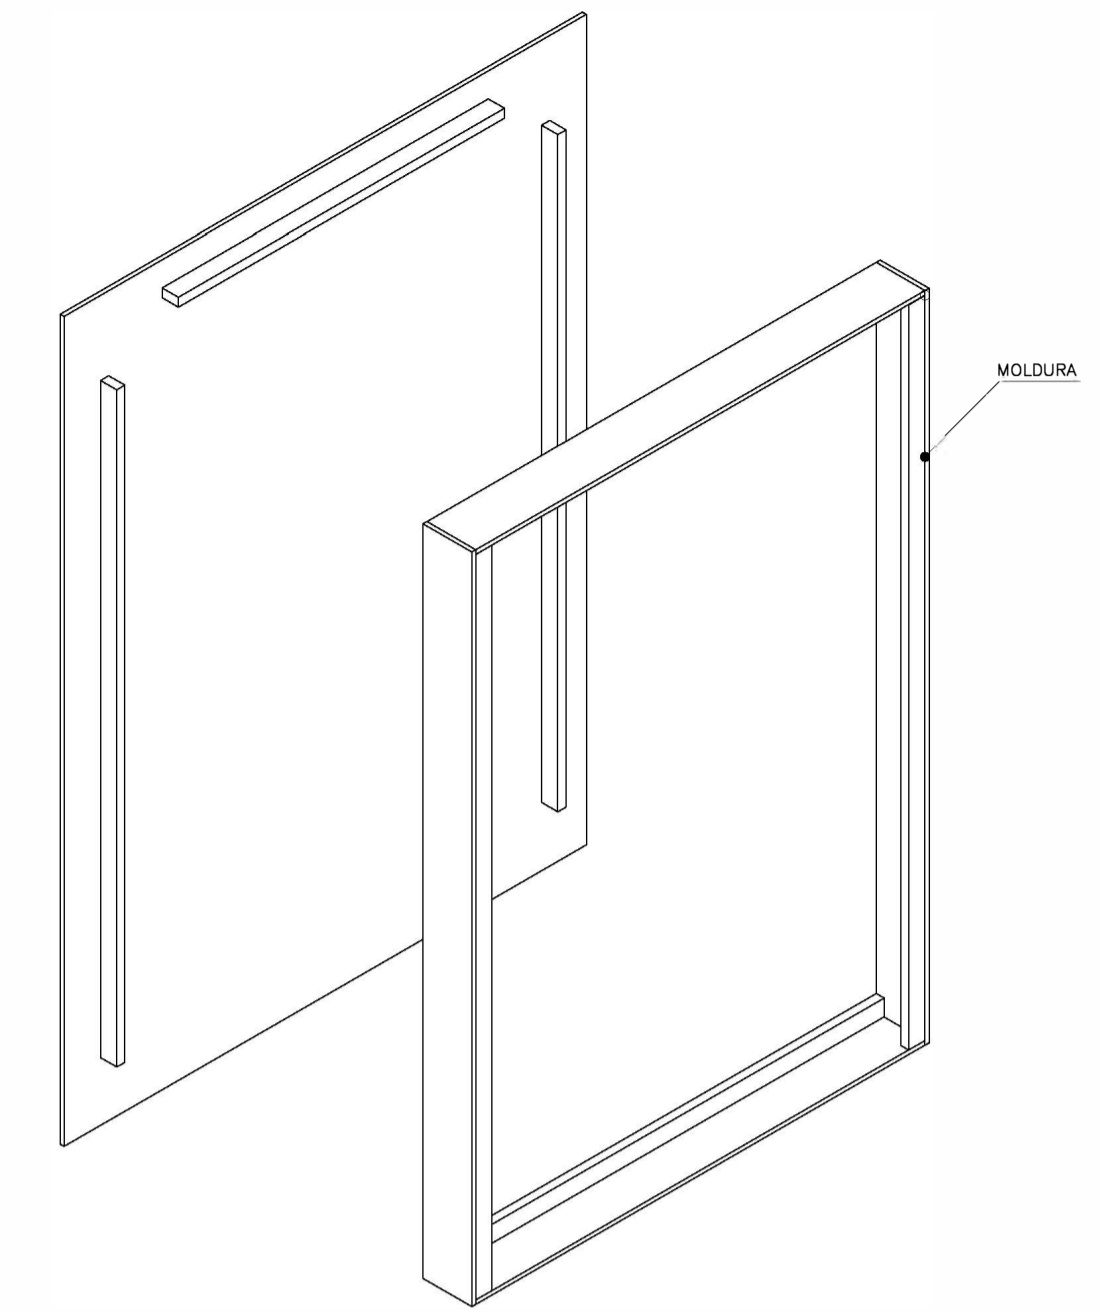


ISOMÉTRICA PLACA EXPOSITIVA LISA
ESCALA 1:20 (EM CENTIMETROS)

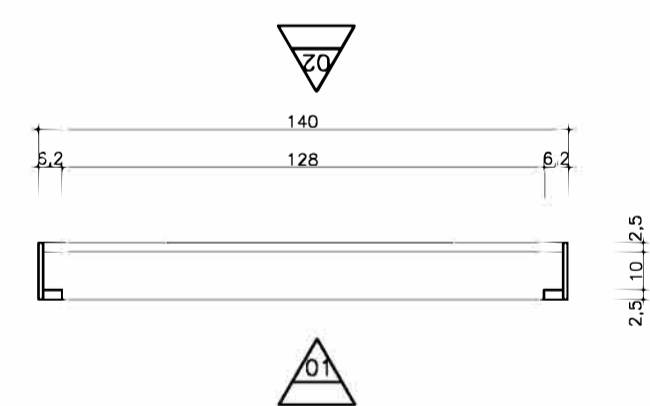


CORTE A - PLACA EXPOSITIVA LISA ESTRUTURA DA MOLDURA
ESCALA 1:20 (EM CENTIMETROS)

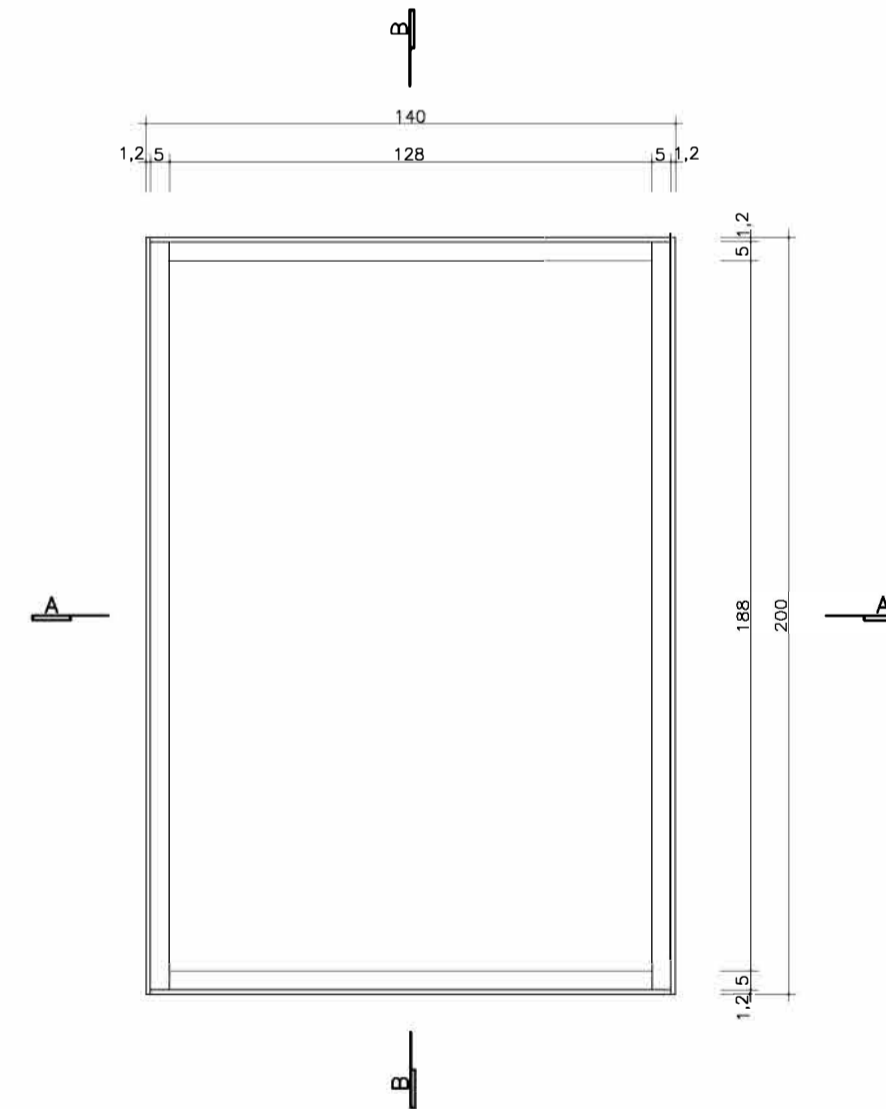

VISTA 1 PLACA EXPOSITIVA LISA ESTRUTURA DA MOLDURA
ESCALA 1:20 (EM CENTIMETROS)

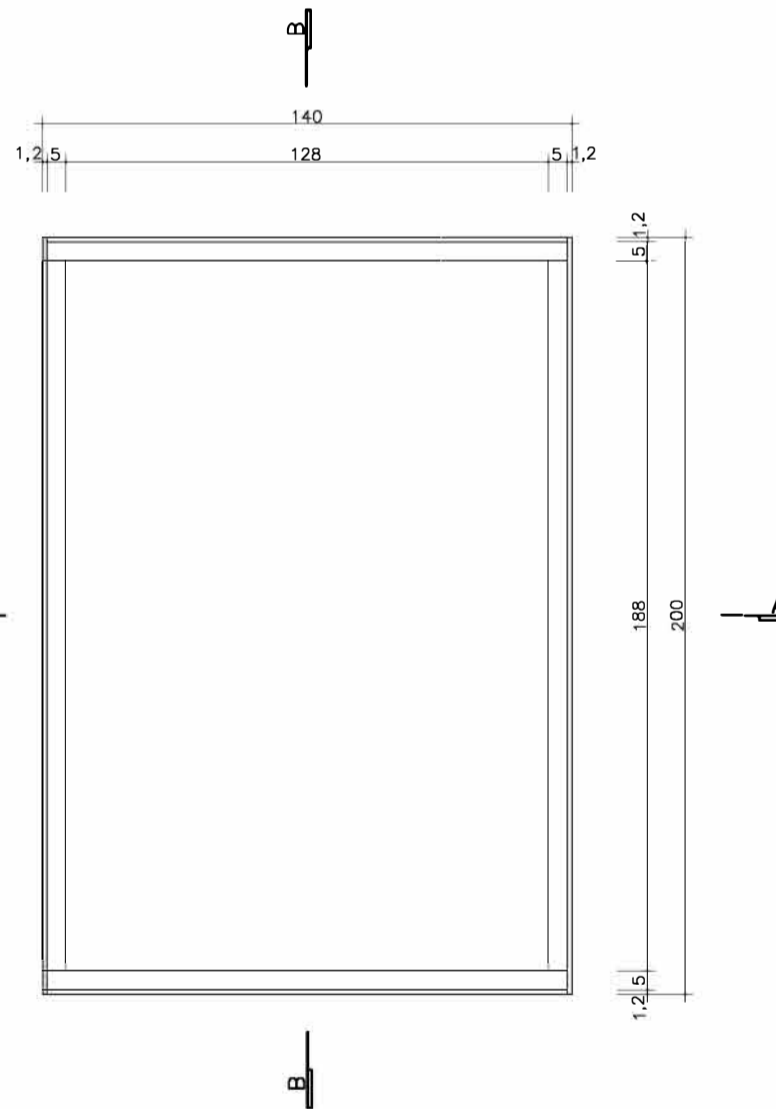

VISTA 2 PLACA EXPOSITIVA LISA ESTRUTURA DA MOLDURA
ESCALA 1:20 (EM CENTIMETROS)

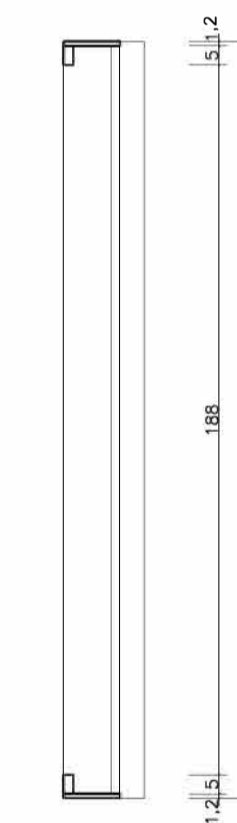

CORTE B - PLACA EXPOSITIVA LISA ESTRUTURA DA MOLDURA
ESCALA 1:20 (EM CENTIMETROS)

LEGENDA CIVIL PLANTA

- ALVENARIA ESTRUTURAL EXISTENTE
- PAINEL DE VEDAÇÃO EXISTENTE
- PAINEL DE VEDAÇÃO CONSTRUIR
- PAINEL DE VEDAÇÃO DESMUR
- PILAR 0,40x0,40m
- PILAR ÁREA EXTERNA 0,35x0,35m
- GUARDA-CORPO ÁREA EXTERNA
- JANELA

TABELA DE EXPOSITORES CÔD.

- CENOGRAFIA/AMBIENTAÇÃO
- PLACA EXPOSITIVA LISA CANTO
- PLACA EXPOSITIVA LISA
- PLACA EXPOSITIVA TELEVISOR
- PLACA EXPOSITIVA GALAXY SAG+
- PLACA EXPOSITIVA TELEVISOR
- PLACA EXPOSITIVA LISA
- PLACA EXPOSITIVA LISA CANTO
- PLACA EXPOSITIVA LISA
- PLACA EXPOSITIVA LISA
- PLACA EXPOSITIVA BACKLIGHT
- PLACA EXPOSITIVA BACKLIGHT
- PLACA EXPOSITIVA GALAXY SAG+
- PLACA EXPOSITIVA LISA

- PLACA EXPOSITIVA LISA CANTO
- PLACA EXPOSITIVA LISA
- PLACA EXPOSITIVA TELEVISOR
- PLACA EXPOSITIVA GALAXY SAG+
- PLACA EXPOSITIVA LISA
- PLACA EXPOSITIVA BACKLIGHT + GALAXY SAG+
- PLACA EXPOSITIVA GALAXY SAG+
- PLACA EXPOSITIVA GALAXY SAG+
- PLACA EXPOSITIVA TELEVISOR
- PLACA EXPOSITIVA BACKLIGHT
- PLACA EXPOSITIVA LISA
- PLACA EXPOSITIVA GALAXY SAG+
- PLACA EXPOSITIVA LISA


- PLACA EXPOSITIVA LISA
- PLACA EXPOSITIVA BACKLIGHT + VITRINE
- PLACA EXPOSITIVA LISA
- PLACA EXPOSITIVA LISA
- PLACA EXPOSITIVA GALAXY SAG+
- PLACA EXPOSITIVA GALAXY SAG+
- PLACA EXPOSITIVA LISA
- PLACA EXPOSITIVA LISA
- PLACA EXPOSITIVA GALAXY SAG+
- PLACA EXPOSITIVA LISA

- TOUCH SCREEN
- VIDEO WALL 2,50x150m
- VIDEO WALL 2,50x150m
- VIDEO WALL 2,50x150m
- MAPA COMUNIDADE ENSEADA DA BALEIA
- VITRINE DE ARTESANATO
- ABRIGO DE TRANSIÇÃO
- SUSTENTAVEL
- PROJEÇÃO "MINHA BALANÇA QUE O MAR LEVOU"
- SELEÇÃO DE VÍDEOS - LATINAS FOR CLIMATE

- INSTALAÇÃO COM LAMBES-LAMBES
- PLACA EXPOSITIVA LISA
- PLACA EXPOSITIVA GALAXY SAG+
- PLACA EXPOSITIVA LISA
- MINI AUDITÓRIO
- INSTALAÇÃO ARTÍSTICA - SOBERANA ZIZA
- CONTEÚDO VR
- CONTEÚDO VR
- CONTEÚDO VR

- MOSTRA FOTOGRAFICA - LALO DE ALMEIDA
- MOSTRA FOTOGRAFICA - LALO DE ALMEIDA
- MOSTRA FOTOGRAFICA - LALO DE ALMEIDA
- MOSTRA FOTOGRAFICA - LALO DE ALMEIDA
- MOSTRA FOTOGRAFICA - LALO DE ALMEIDA
- MOSTRA FOTOGRAFICA - LALO DE ALMEIDA
- MOSTRA FOTOGRAFICA - LALO DE ALMEIDA
- MOSTRA FOTOGRAFICA - LALO DE ALMEIDA
- MOSTRA FOTOGRAFICA - LALO DE ALMEIDA
- MOSTRA FOTOGRAFICA - LALO DE ALMEIDA

- MOSTRA VIDEOS - LALO DE ALMEIDA
- MOSTRA VIDEOS - LALO DE ALMEIDA GALAXY SAG+
- REDES MÚSICAS
- VIDEOMAPPING 360 GRAUS

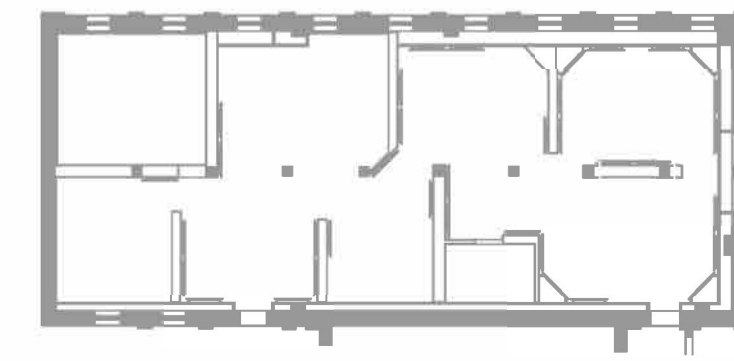


R1	08/02/2024	REVISÃO 01
R0	27/01/2024	EMIÇÃO INICIAL
REVISÃO	DATA	DESCRIÇÃO

PROJETO EXPOGRÁFICO:
LEE DAWKINS
LUSA TEPPERMAN
MARINA KEIKO


ETAPA:
PROJETO EXECUTIVO
TÍTULO:
AMPLIAÇÃO PLACA EXPOSITIVA LISA E
PLACA EXPOSITIVA CANTO

ESCALA: 1:50	DATA: FEV/2024
DESENHO: 09/16	REVISÃO: 01
ML_MOVAE-SE_PE-R1.dwg	




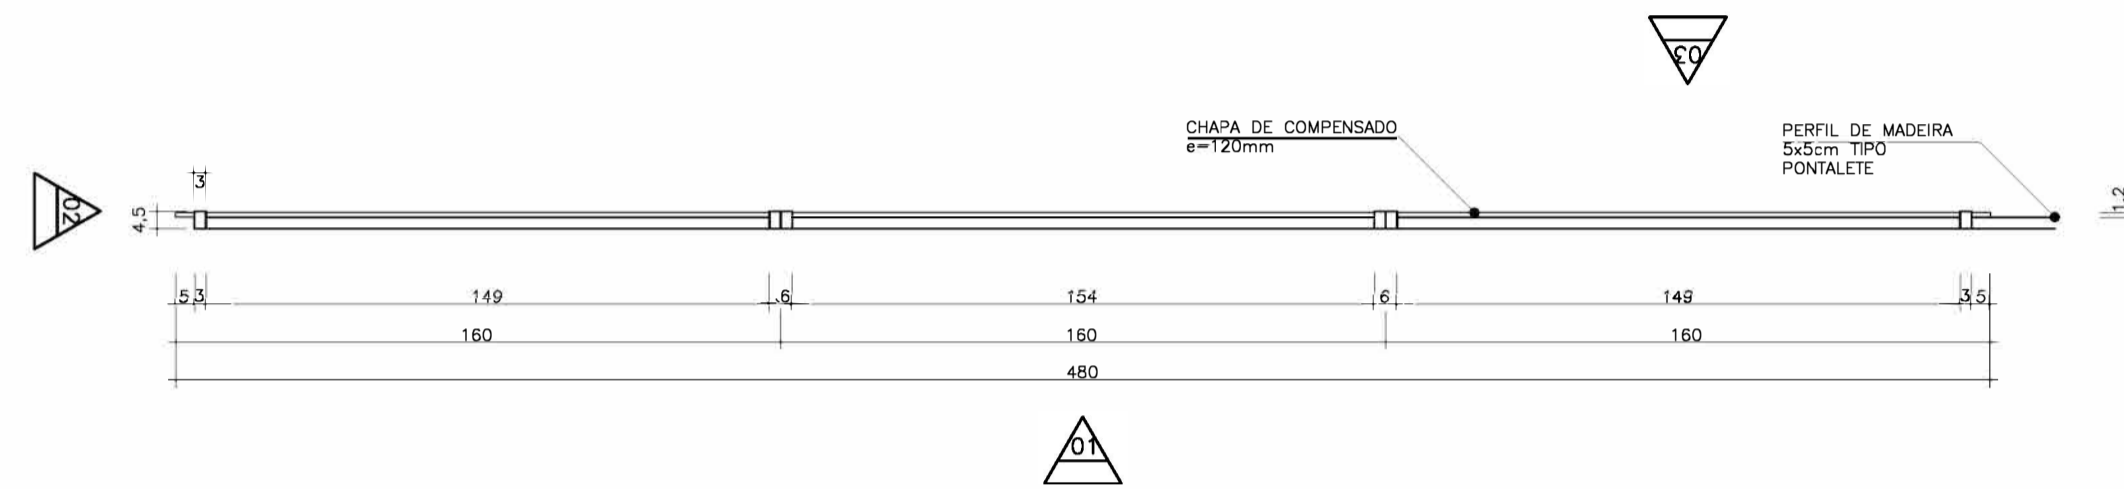


PLANTA PLACAS APOIADAS – M3.LAV
ESCALA 1:20 (EM CENTIMETROS)

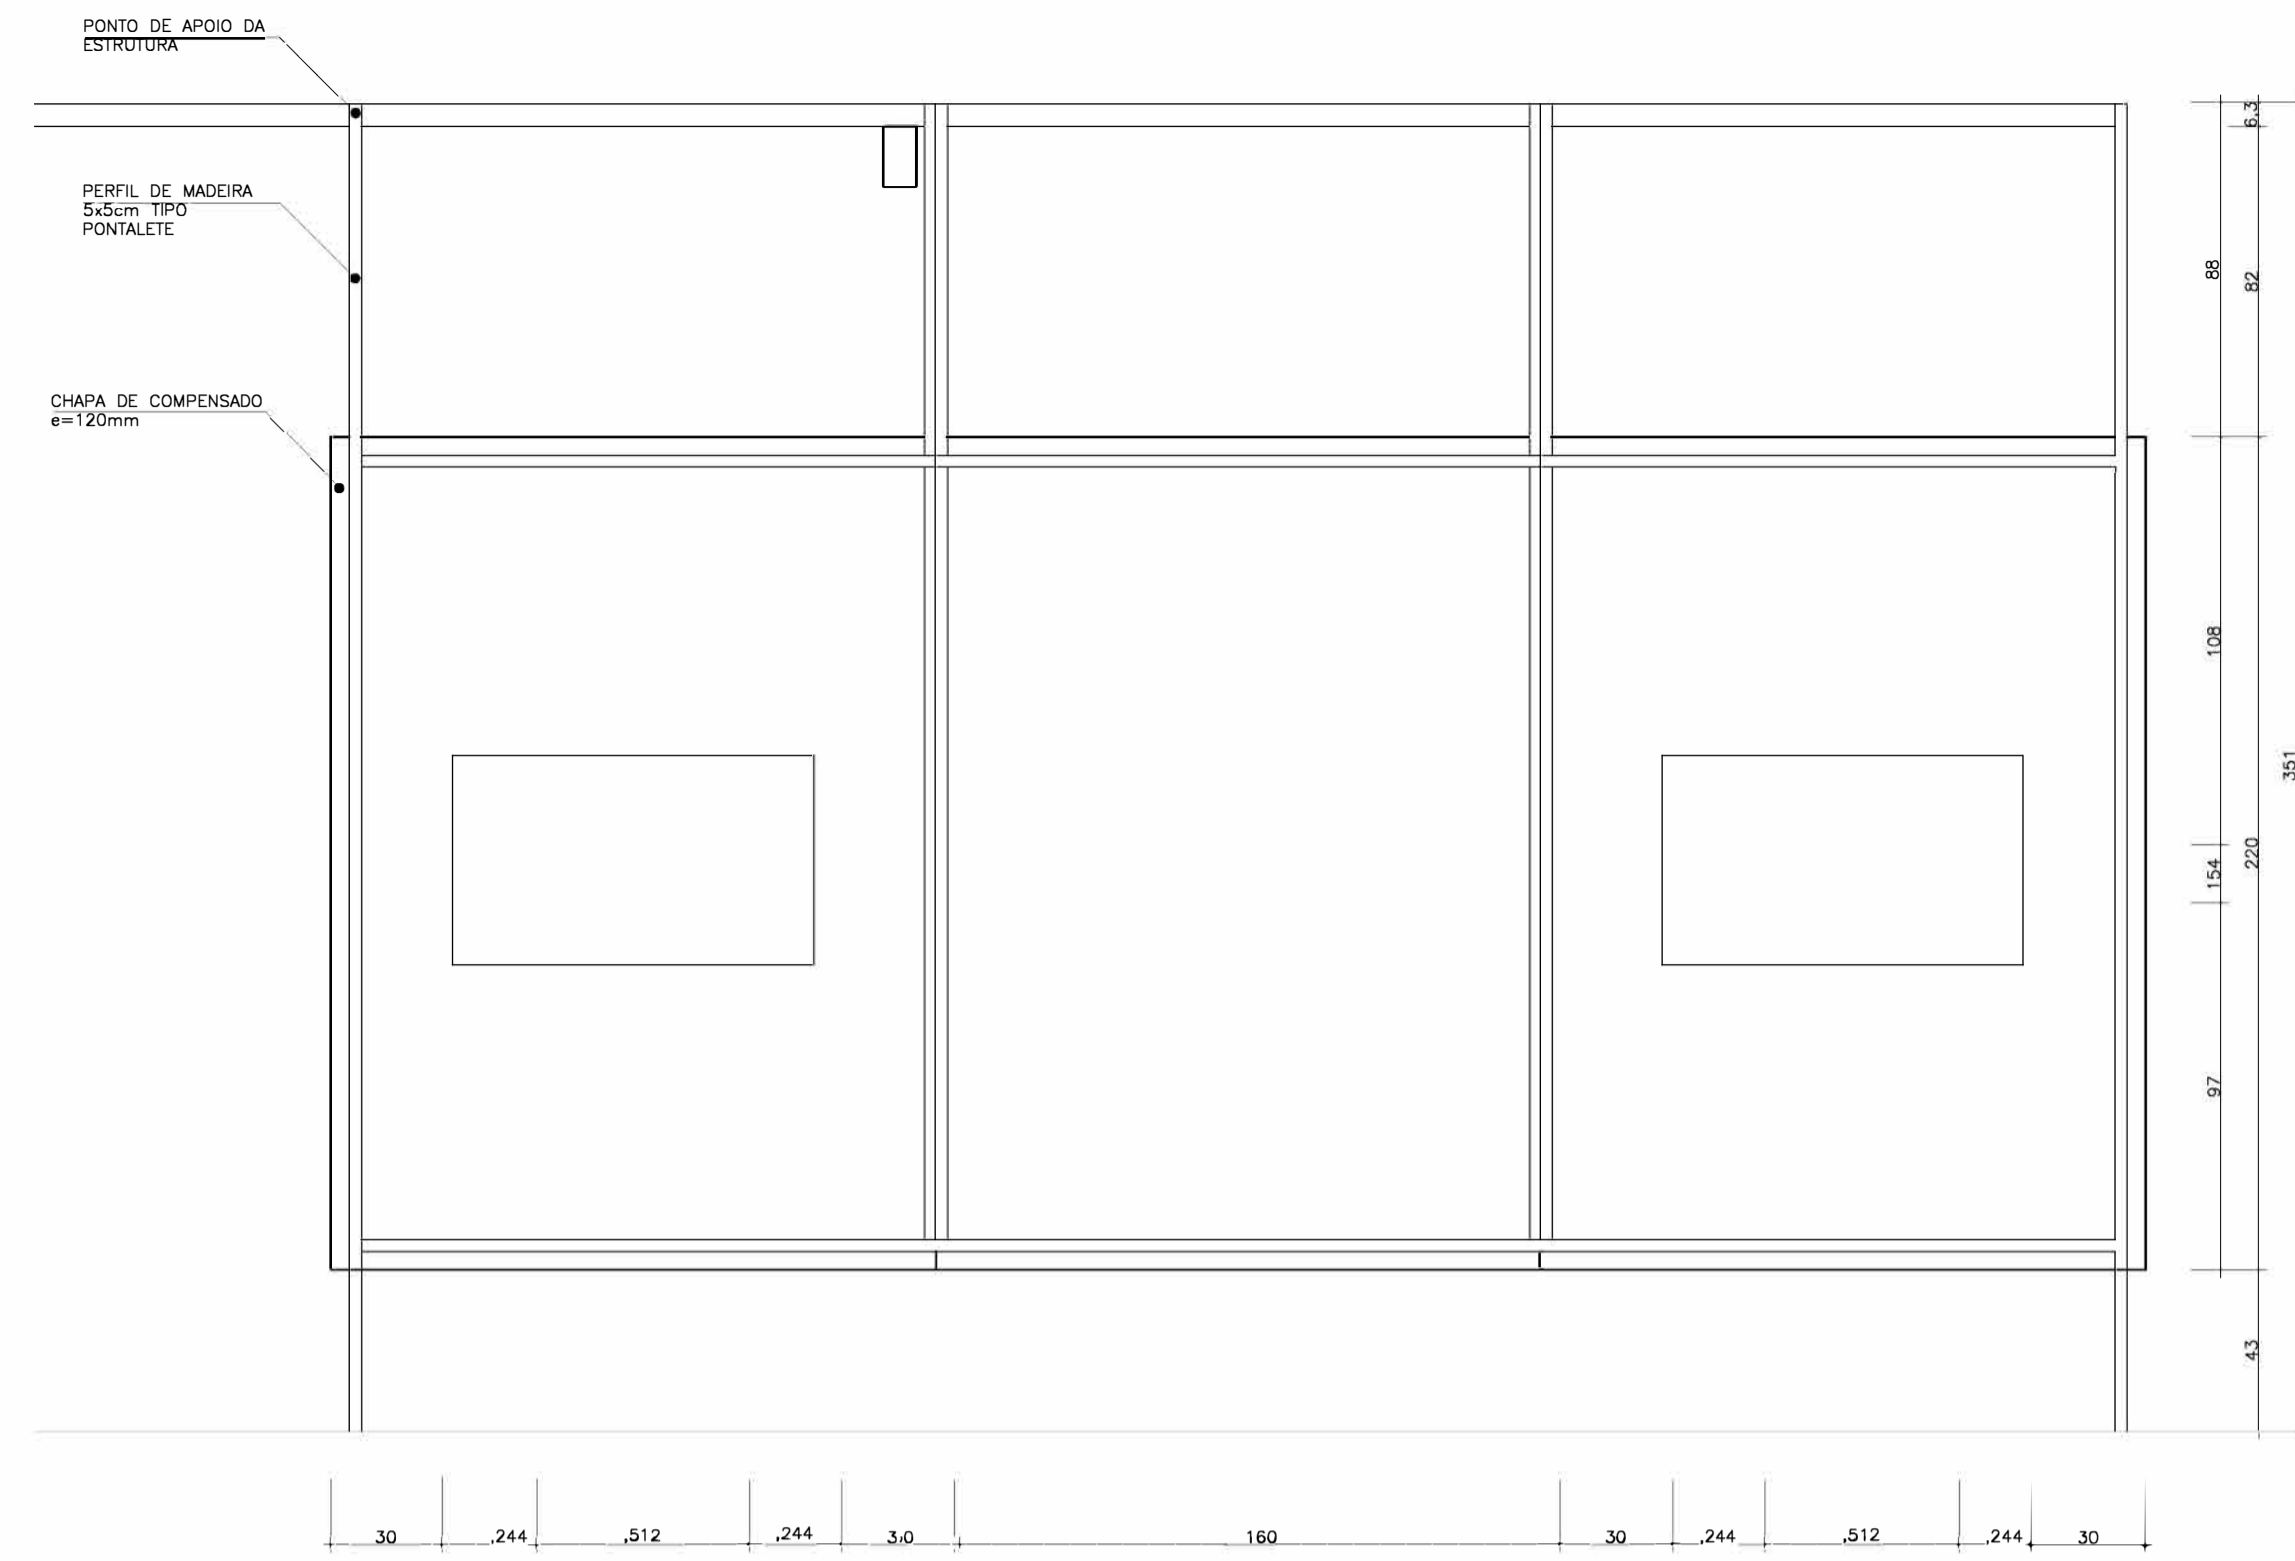

VISTA 01 PLACAS APOIADAS – M3.LAV
ESCALA 1:20 (EM CENTIMETROS)

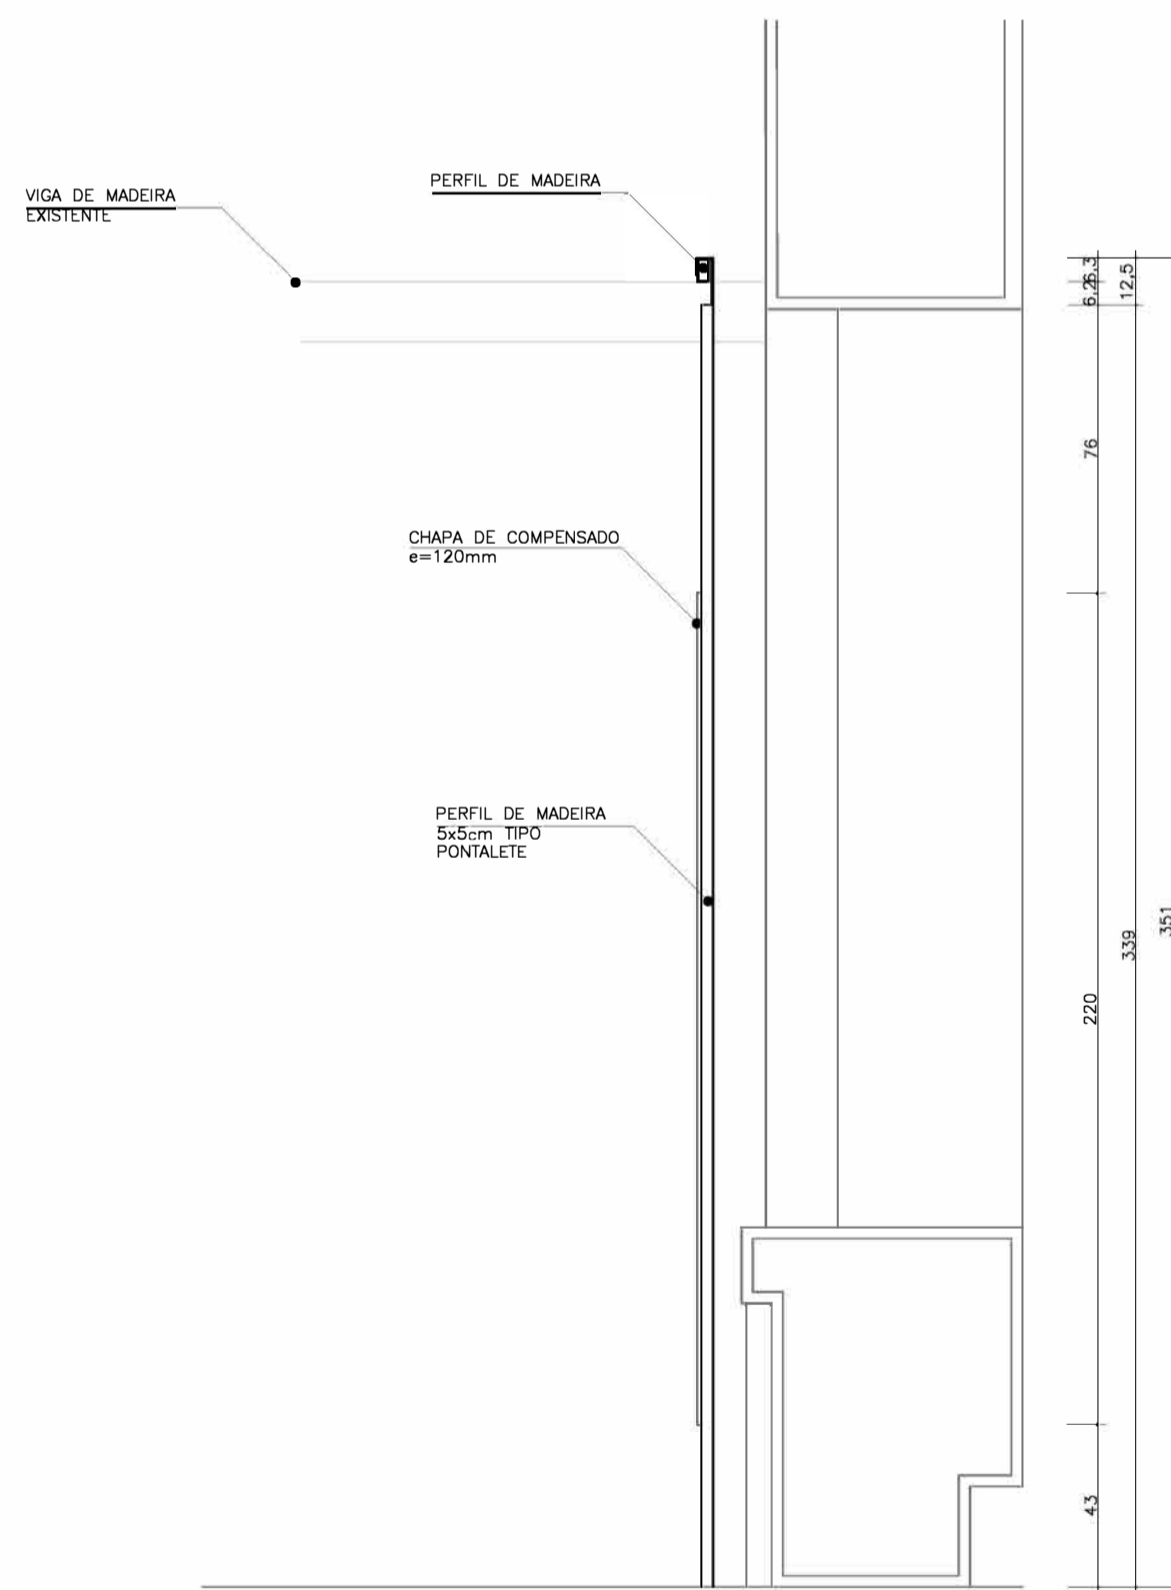

VISTA 02 PLACAS APOIADAS – M3.LAV
ESCALA 1:20 (EM CENTIMETROS)

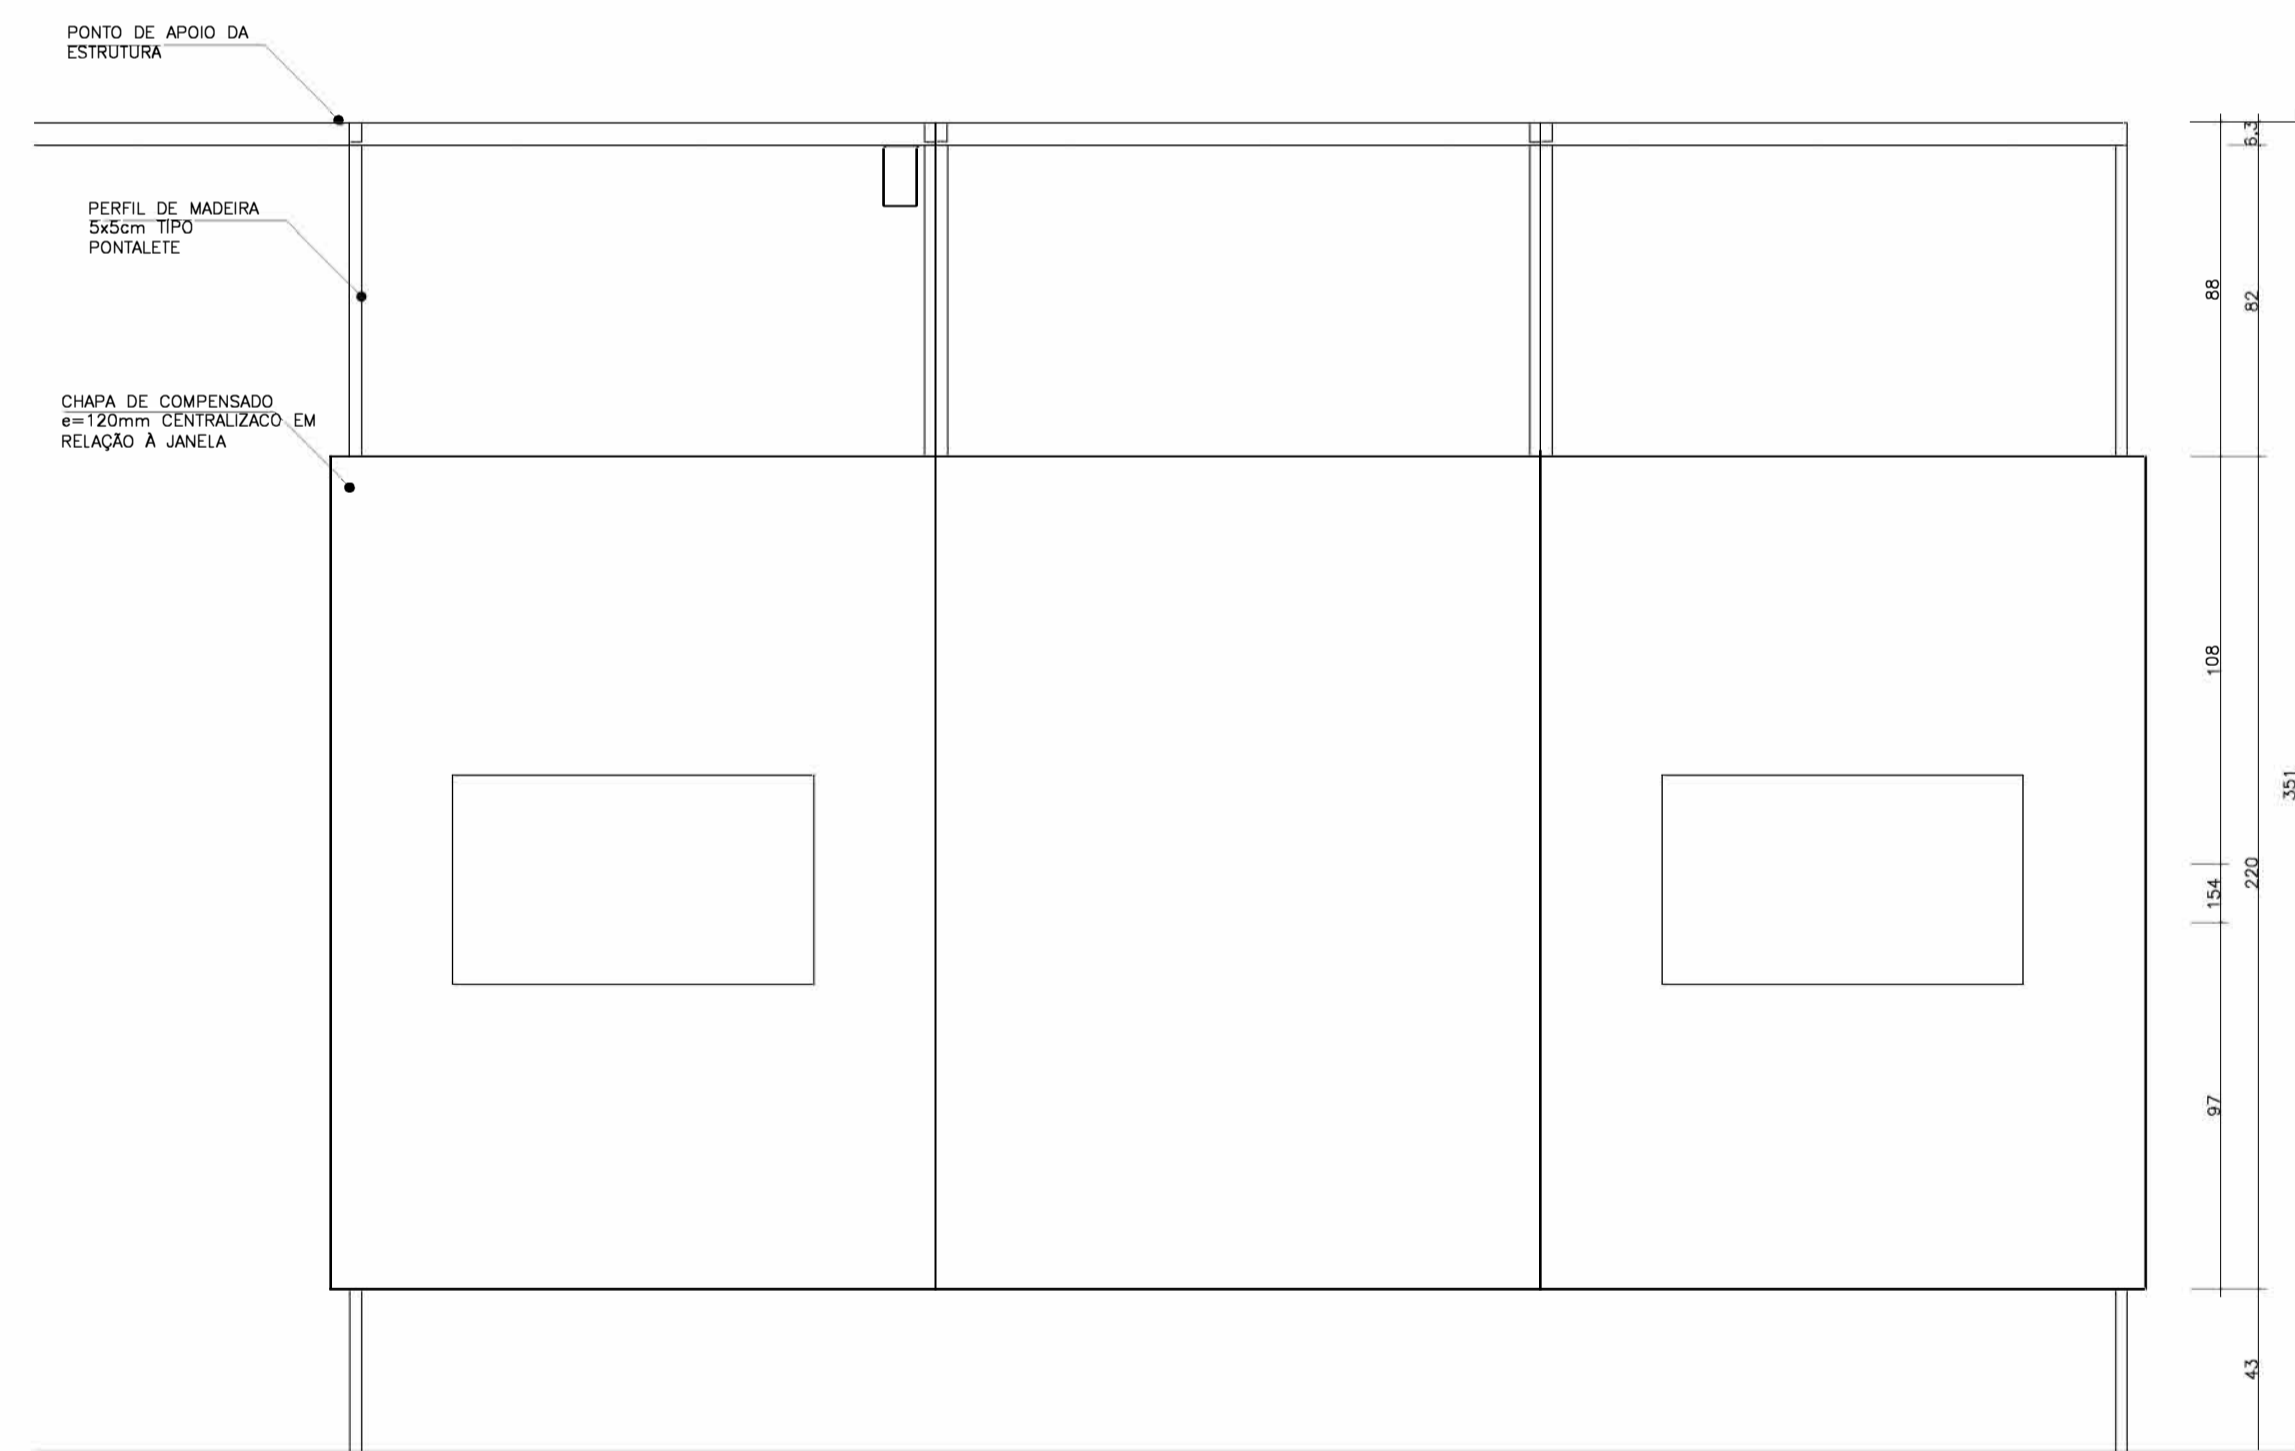

VISTA 03 PLACAS APOIADAS – M3.LAV
ESCALA 1:20 (EM CENTIMETROS)

LEGENDA CIVIL PLANTA

- ALVENARIA ESTRUTURAL
- PAINEL DE VEDAÇÃO EXISTENTE
- PAINEL DE VEDAÇÃO CONSTRUIR
- PAINEL DE VEDAÇÃO DEMOLIR
- PILAR 0,40x0,40m
- PILAR ÁREA EXTERNA 0,30x0,30m
- GUARDA-CORPO ÁREA EXTERNA
- JANELA

TABELA DE EXPOSITORES CÔD.

- CENOGRAFIA/AMBIENTAÇÃO
- PLACA EXPOSITIVA LISA CANTO
- PLACA EXPOSITIVA LISA
- PLACA EXPOSITIVA TELEVISOR
- PLACA EXPOSITIVA LISA
- PLACA EXPOSITIVA GALAXY SA9+
- PLACA EXPOSITIVA TELEVISOR
- PLACA EXPOSITIVA LISA
- PLACA EXPOSITIVA GALAXY SA9+
- PLACA EXPOSITIVA BACKLIGHT + GALAXY SA9+
- PLACA EXPOSITIVA GALAXY SA9+
- PLACA EXPOSITIVA LISA
- PLACA EXPOSITIVA GALAXY SA9+
- PLACA EXPOSITIVA TELEVISOR
- PLACA EXPOSITIVA BACKLIGHT
- PLACA EXPOSITIVA LISA
- PLACA EXPOSITIVA BACKLIGHT
- CANTO

- PLACA EXPOSITIVA LISA CANTO
- PLACA EXPOSITIVA LISA
- PLACA EXPOSITIVA TELEVISOR
- PLACA EXPOSITIVA LISA
- PLACA EXPOSITIVA GALAXY SA9+
- PLACA EXPOSITIVA LISA
- PLACA EXPOSITIVA GALAXY SA9+
- PLACA EXPOSITIVA GALAXY SA9+
- PLACA EXPOSITIVA GALAXY SA9+
- PLACA EXPOSITIVA LISA
- PLACA EXPOSITIVA GALAXY SA9+
- PLACA EXPOSITIVA LISA
- PLACA EXPOSITIVA GALAXY SA9+
- PLACA EXPOSITIVA TELEVISOR
- PLACA EXPOSITIVA BACKLIGHT
- PLACA EXPOSITIVA LISA
- PLACA EXPOSITIVA GALAXY SA9+
- PLACA EXPOSITIVA LISA


- PLACA EXPOSITIVA LISA
- PLACA EXPOSITIVA BACKLIGHT + VITRINE
- PLACA EXPOSITIVA LISA
- PLACA EXPOSITIVA LISA
- PLACA EXPOSITIVA LISA
- PLACA EXPOSITIVA GALAXY SA9+
- PLACA EXPOSITIVA GALAXY SA9+
- PLACA EXPOSITIVA GALAXY SA9+
- PLACA EXPOSITIVA GALAXY SA9+
- PLACA EXPOSITIVA LISA
- PLACA EXPOSITIVA GALAXY SA9+
- PLACA EXPOSITIVA LISA
- PLACA EXPOSITIVA GALAXY SA9+
- PLACA EXPOSITIVA LISA
- PLACA EXPOSITIVA GALAXY SA9+
- PLACA EXPOSITIVA LISA
- PLACA EXPOSITIVA GALAXY SA9+
- PLACA EXPOSITIVA LISA

- TOUCH SCREEN
- VIDEO WALL 2,50x150m
- VIDEO WALL 2,50x150m
- VIDEO WALL 2,50x150m
- MAPA COMUNIDADE ENSEADA DA BALEIA
- VITRINE DE ARTESANATO
- ABRIGO DE TRANSIÇÃO SUSTENTÁVEL
- PROJETO "MANHA BALANÇA QUE O MAR LEVOU"
- SELEÇÃO DE VÍDEOS – LATINAS FOR CLIMATE

- INSTALAÇÃO COM LAMBE-LAMBES
- PLACA EXPOSITIVA LISA
- PLACA EXPOSITIVA GALAXY SA9+
- PLACA EXPOSITIVA LISA
- MINI AUDITÓRIO
- INSTALAÇÃO ARTÍSTICA – SOBERANA ZIZA
- CONTEÚDO VR
- CONTEÚDO VR
- CONTEÚDO VR

- MOSTRA FOTOGRAFICA – LALO DE ALMEIDA
- MOSTRA FOTOGRAFICA – LALO DE ALMEIDA
- MOSTRA FOTOGRAFICA – LALO DE ALMEIDA
- MOSTRA FOTOGRAFICA – LALO DE ALMEIDA
- MOSTRA FOTOGRAFICA – LALO DE ALMEIDA
- MOSTRA FOTOGRAFICA – LALO DE ALMEIDA
- MOSTRA FOTOGRAFICA – LALO DE ALMEIDA
- MOSTRA FOTOGRAFICA – LALO DE ALMEIDA
- MOSTRA FOTOGRAFICA – LALO DE ALMEIDA
- MOSTRA FOTOGRAFICA – LALO DE ALMEIDA
- MOSTRA FOTOGRAFICA – LALO DE ALMEIDA
- MOSTRA FOTOGRAFICA – LALO DE ALMEIDA
- MOSTRA FOTOGRAFICA – LALO DE ALMEIDA
- MOSTRA FOTOGRAFICA – LALO DE ALMEIDA
- MOSTRA FOTOGRAFICA – LALO DE ALMEIDA
- MOSTRA FOTOGRAFICA – LALO DE ALMEIDA
- MOSTRA FOTOGRAFICA – LALO DE ALMEIDA
- MOSTRA FOTOGRAFICA – LALO DE ALMEIDA

- MOSTRA VÍDEOS – LALO DE ALMEIDA
- MOSTRA VÍDEOS – LALO DE ALMEIDA
- REDES MUSICAIS
- VIDEOMAPPING 360 GRAUS

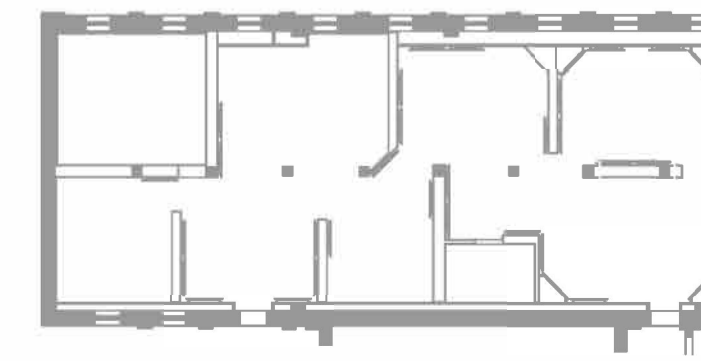


REVISÃO	DATA	DESCRIÇÃO
R1	09/02/2024	REVISÃO 01
R0	27/01/2024	EMIÇÃO INICIAL

PROJETO EXPOGRÁFICO:
LEE DAWKINS
LUSA TEPERMAN
MARIANA KEIKO


ETAPA:
PROJETO EXECUTIVO

TÍTULO:
AMPLIAÇÃO PLACA APOIADA

ESCALA:	DATA:
1:50	FEV/2024
DESENHO:	REVISÃO:
12/16	01
ARQUIVO:	DESCRIÇÃO:
M:\MOVAE-SE_PE-R1.dwg	

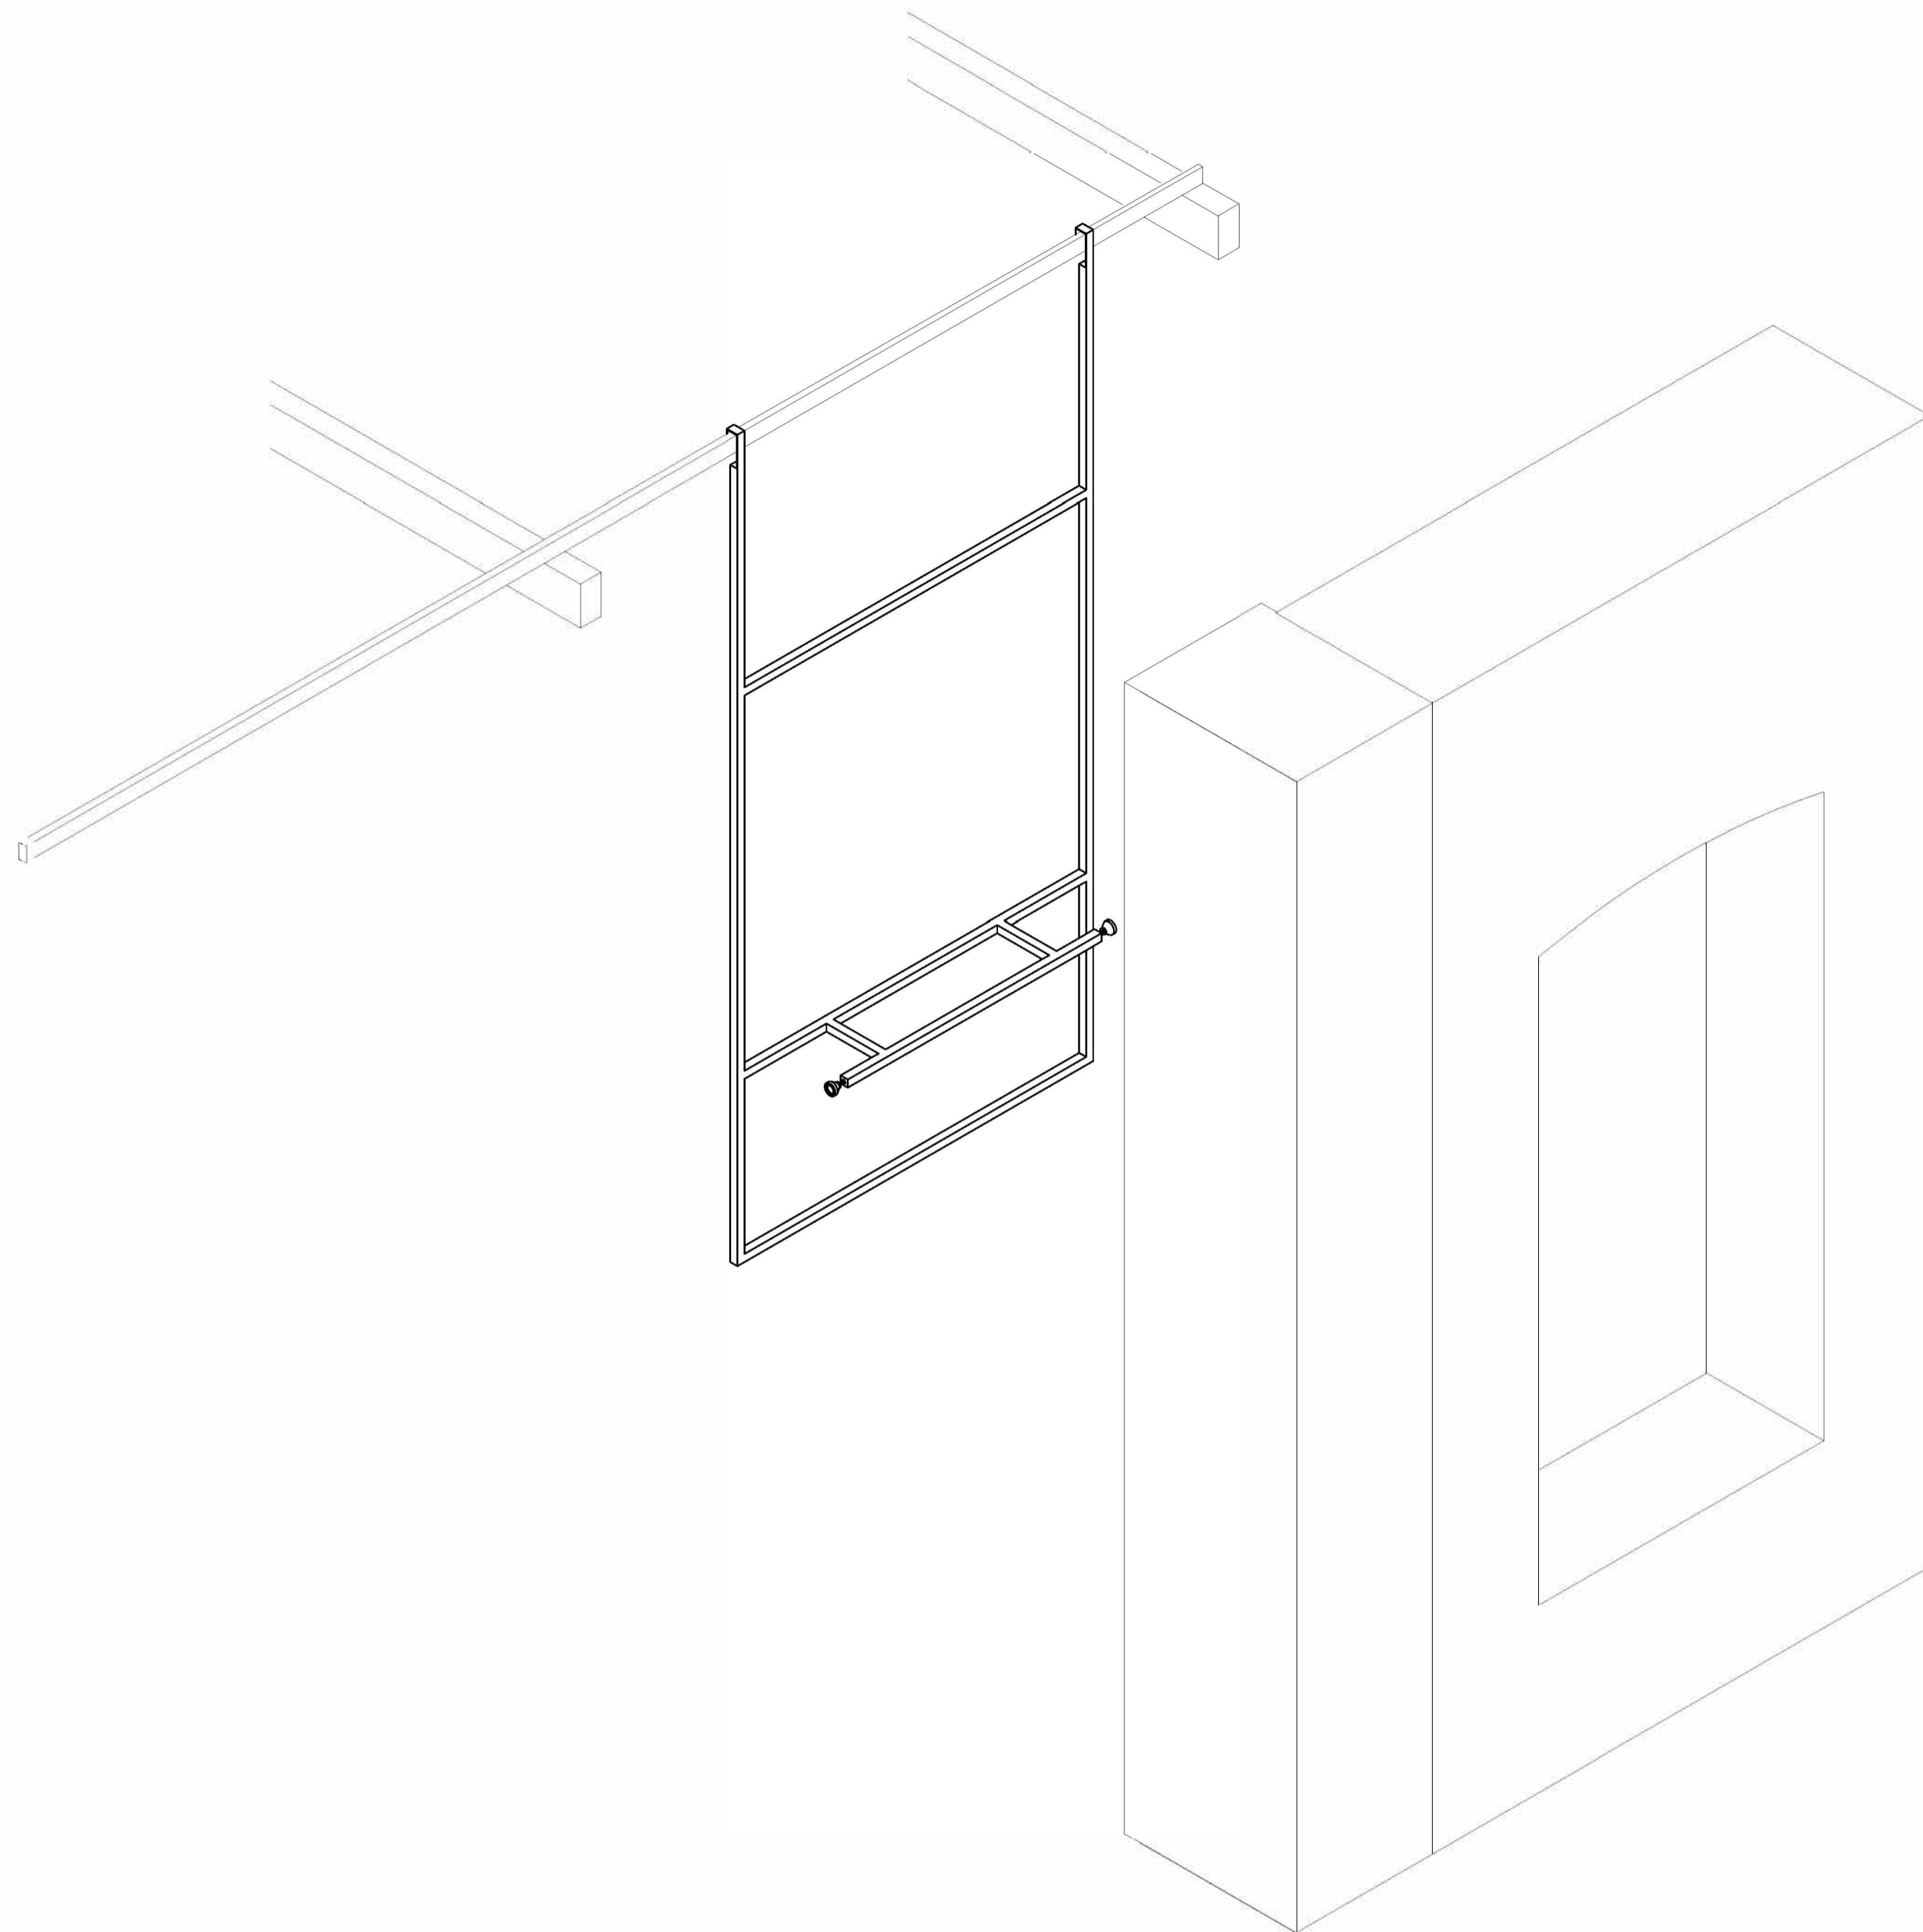

ISOMÉTRICA PLACA SUSPensa
ESCALA 1:20 (EM CENTÍMETROS)

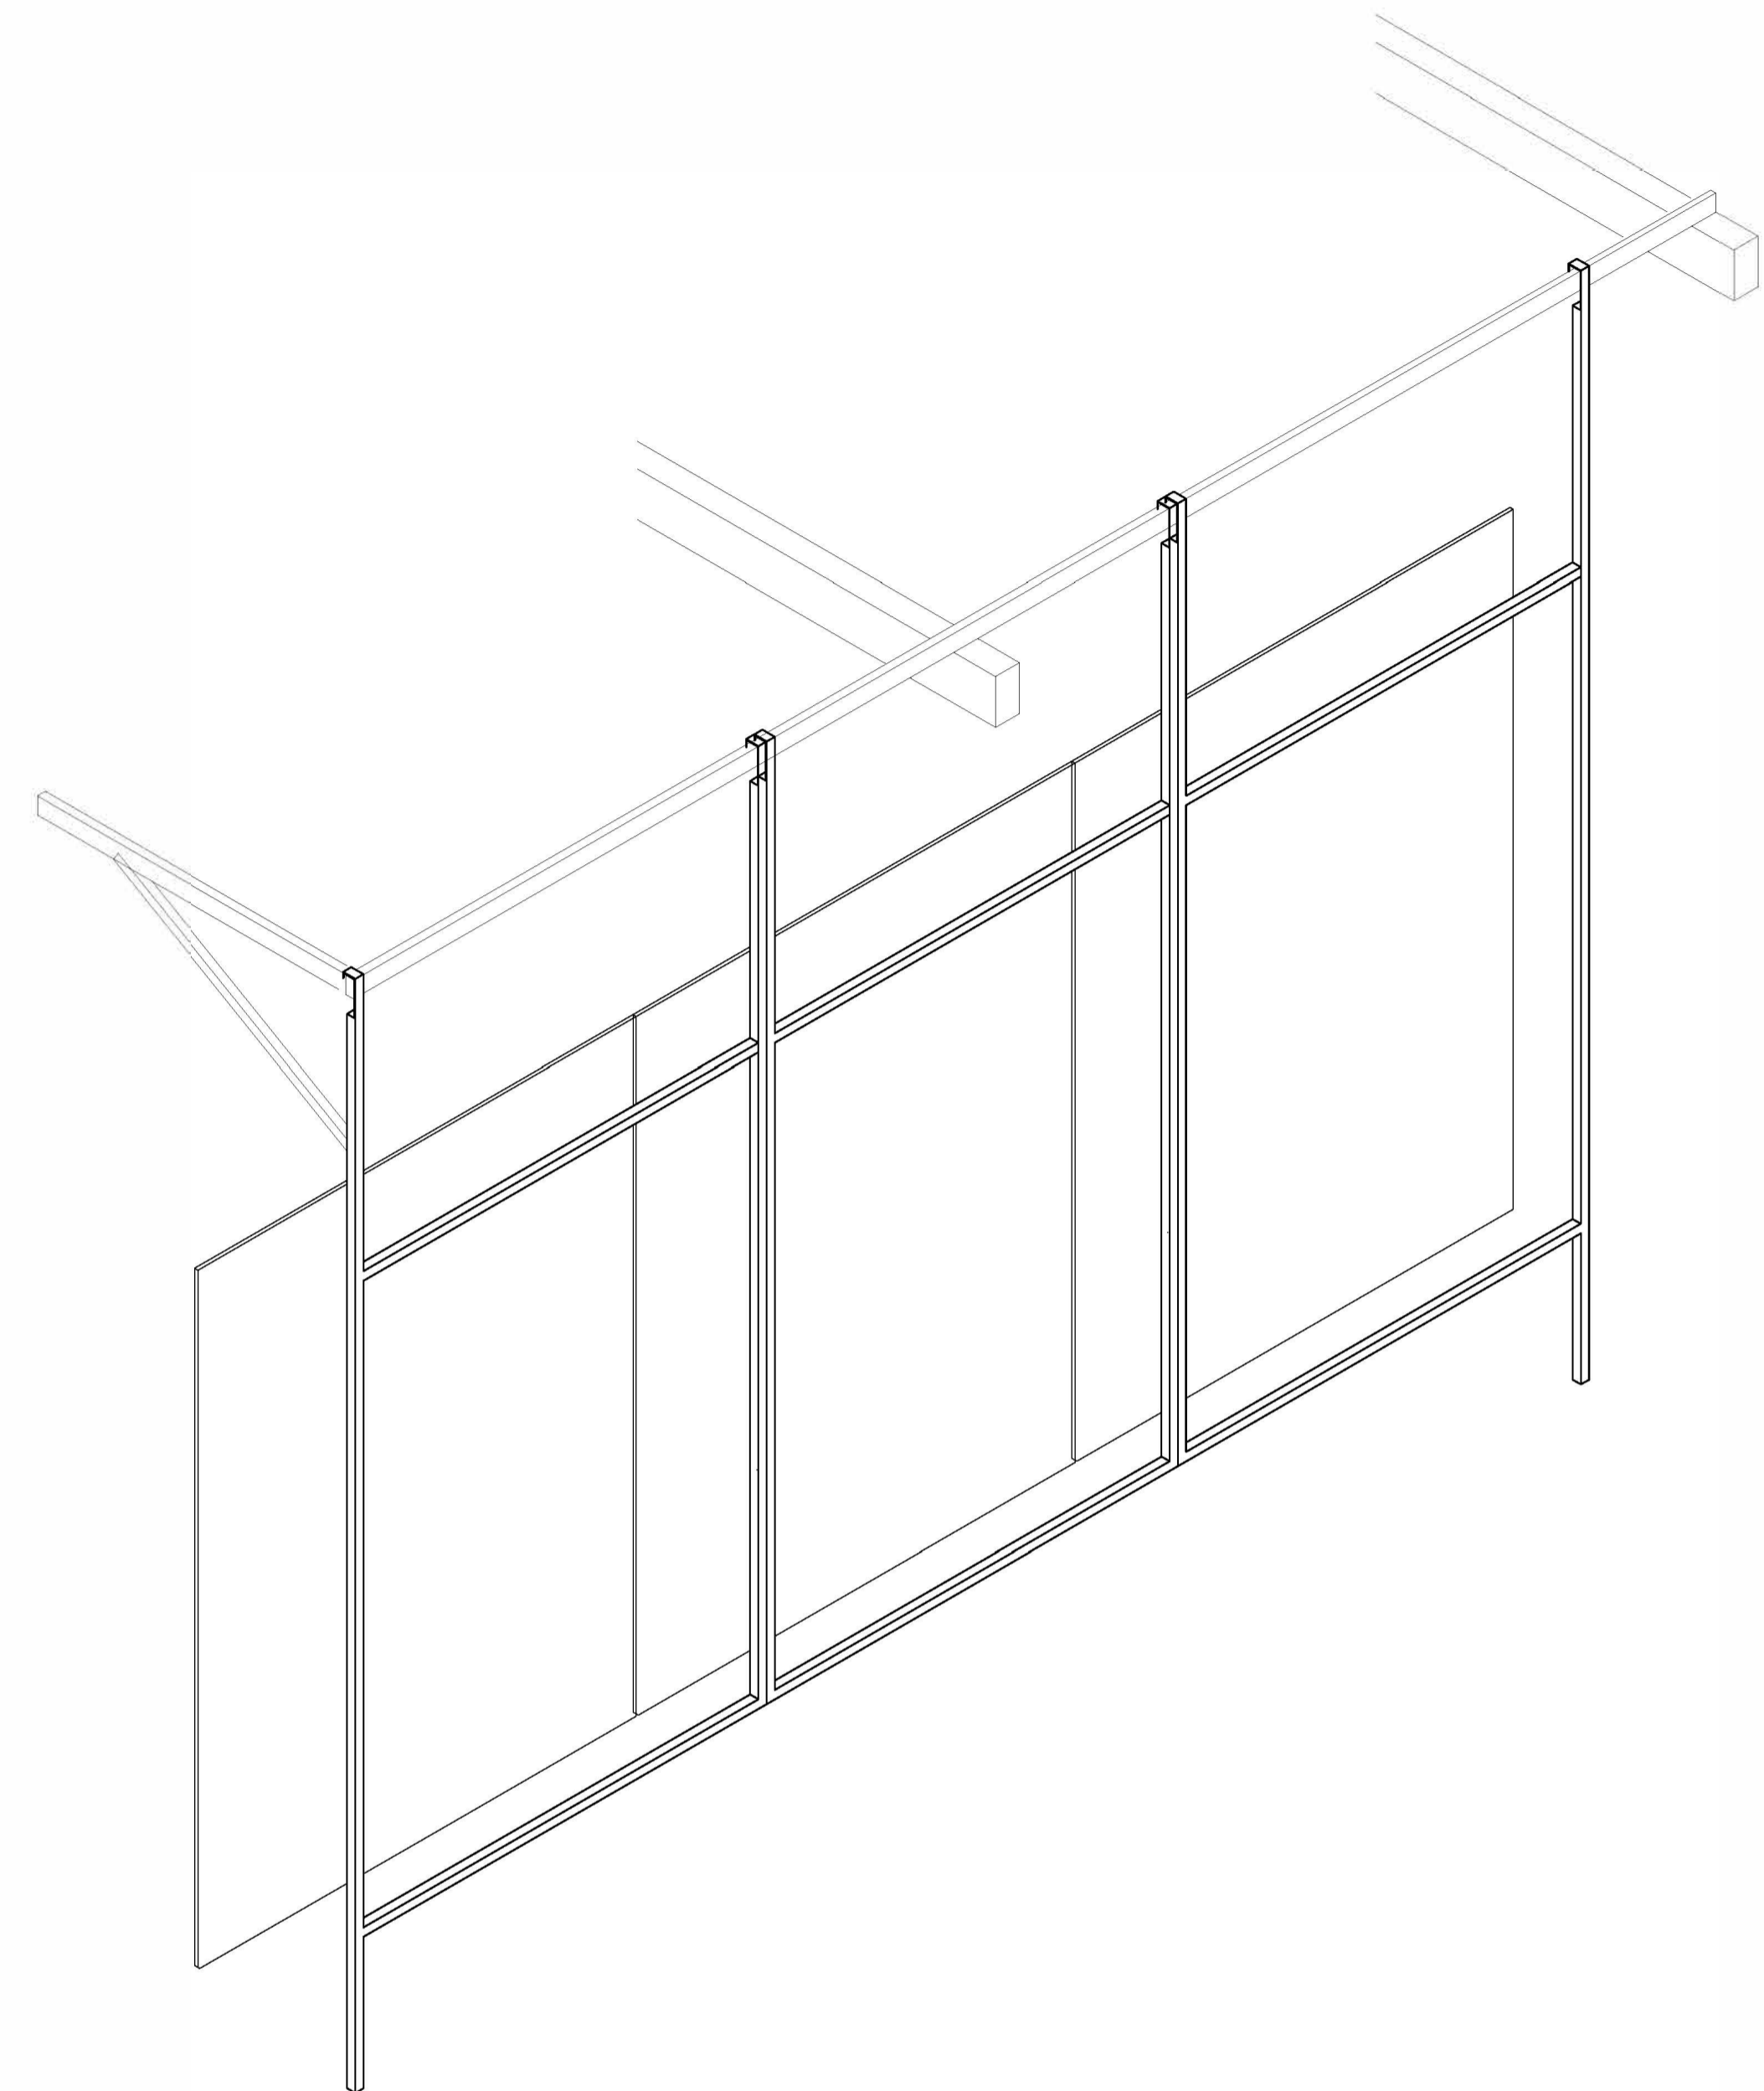

ISOMÉTRICA PLACAS APOIADAS – M3.LAV
ESCALA 1:20 (EM CENTÍMETROS)

LEGENDA CIVIL PLANTA


- ALVENARIA ESTRUTURAL EXISTENTE
- PAINEL DE VEDAÇÃO EXISTENTE
- PAINEL DE VEDAÇÃO CONSTRUIR
- PAINEL DE VEDAÇÃO DEMOLIR
- PILAR 0,40x0,40m
- PILAR ÁREA EXTERNA 0,30x0,30m
- GUARDA-CORPO ÁREA EXTERNA
- JANELA

- TODAS AS MEDIDAS DEVERÃO SER AFERIDAS EM OBRAS
- MEDIDAS EM METROS, SALVO INDICAÇÕES
- QUALQUER DIVERGÊNCIA ENTRE OBRA E PROJETO DEVERÁ SER INFORMADA PARA O ARQUITETO RESPONSÁVEL PELO PROJETO

NOTAS

TABELA DE EXPOSITORES CÔD.

01	CENOGRAFIA/AMBIENTAÇÃO	01	PLACA EXPOSITIVA LISA CANTO	01	PLACA EXPOSITIVA TELEVISOR	01	PLACA EXPOSITIVA LISA	01	TOUCH SCREEN	01	INSTALAÇÃO COM LAMBES-LAMBES	01	MOSTRA FOTOGRAFICA – LALO DE ALMEIDA	01	MOSTRA VIDEOS – LALO DE ALMEIDA
02	PLACA EXPOSITIVA LISA CANTO	02	PLACA EXPOSITIVA LISA	02	PLACA EXPOSITIVA LISA	02	PLACA EXPOSITIVA BACKLIGHT + VITRINE	02	VIDEO WALL 2,50x150m	02	PLACA EXPOSITIVA LISA	02	MOSTRA FOTOGRAFICA – LALO DE ALMEIDA	02	MOSTRA VIDEOS – LALO DE ALMEIDA GALAXY SAG+
03	PLACA EXPOSITIVA LISA	03	PLACA EXPOSITIVA TELEVISOR	03	PLACA EXPOSITIVA LISA	03	PLACA EXPOSITIVA LISA	03	VIDEO WALL 2,50x150m	03	PLACA EXPOSITIVA GALAXY SAG+	03	MOSTRA FOTOGRAFICA – LALO DE ALMEIDA	03	REDES MUSICAIS
04	PLACA EXPOSITIVA LISA	04	PLACA EXPOSITIVA GALAXY SAG+	04	PLACA EXPOSITIVA LISA	04	PLACA EXPOSITIVA LISA	04	MAPA COMUNIDADE ENSEADA DA BALEIA	04	PLACA EXPOSITIVA LISA	04	MOSTRA FOTOGRAFICA – LALO DE ALMEIDA	04	VIDEOMAPPING 360 GRAUS
05	PLACA EXPOSITIVA TELEVISOR	05	PROJEÇÃO MAPEADA SOBRE MAQUETE TOPOGRÁFICA	05	PLACA EXPOSITIVA GALAXY SAG+	05	PLACA EXPOSITIVA GALAXY SAG+	05	MINI AUDITÓRIO	05	INSTALAÇÃO ARTISTICA – SOBERANA ZIZA	05	MOSTRA FOTOGRAFICA – LALO DE ALMEIDA	05	
06	PLACA EXPOSITIVA LISA	06	INSTALAÇÃO COM ESPELHOS	06	PLACA EXPOSITIVA TELEVISOR	06	PLACA EXPOSITIVA LISA	06	VITRINE DE ARTESANATO	06	CONTEÚDO VR	06	MOSTRA FOTOGRAFICA – LALO DE ALMEIDA	06	
07	PLACA EXPOSITIVA LISA	07	PLACA EXPOSITIVA BACKLIGHT	07	PLACA EXPOSITIVA LISA	07	PLACA EXPOSITIVA LISA	07	ABRIGO DE TRANSIÇÃO SUSTENTÁVEL	07	CONTEÚDO VR	07	MOSTRA FOTOGRAFICA – LALO DE ALMEIDA	07	
08	PLACA EXPOSITIVA LISA	08	PLACA EXPOSITIVA BACKLIGHT	08	PLACA EXPOSITIVA GALAXY SAG+	08	PLACA EXPOSITIVA LISA	08	PROJETO "MINHA BALANÇA QUE O MAR LEVOU"	08	CONTEÚDO VR	08	MOSTRA VIDEOS – LALO DE ALMEIDA	08	
09	PLACA EXPOSITIVA LISA	09	CANTO	09	PLACA EXPOSITIVA GALAXY SAG+	09	PLACA EXPOSITIVA LISA	09	SELEÇÃO DE VIDEOS – LATINAS FOR CLIMATE	09	CONTEÚDO VR	09	MOSTRA VIDEOS – LALO DE ALMEIDA – GALAXY SAG+	09	

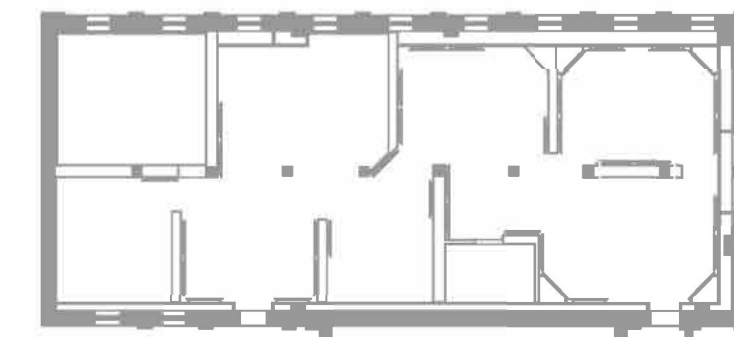

REVISÃO	DATA	DESCRIÇÃO
R1	08/02/2024	REVISÃO 01
R0	27/01/2024	EMIÇÃO INICIAL


PROJETO EXPOGRÁFICO:
LEE DAWKINS
LUSA TEPERMAN
MARRA KEIKO

EXPOSIÇÃO:
MOVA-SE CLIMA E DESLOCAMENTOS
ETAPA:
PROJETO EXECUTIVO
TÍTULO:
ISOMÉTRICAS PLACA SUSPensa E PLACAS APOIADAS


ESCALA: 1:20
DESENHO: 13/16
ARQUIVO: M_MOVAE-SE_PE-R1.dwg

DATA: FEV/2024
REVISÃO: 01
01



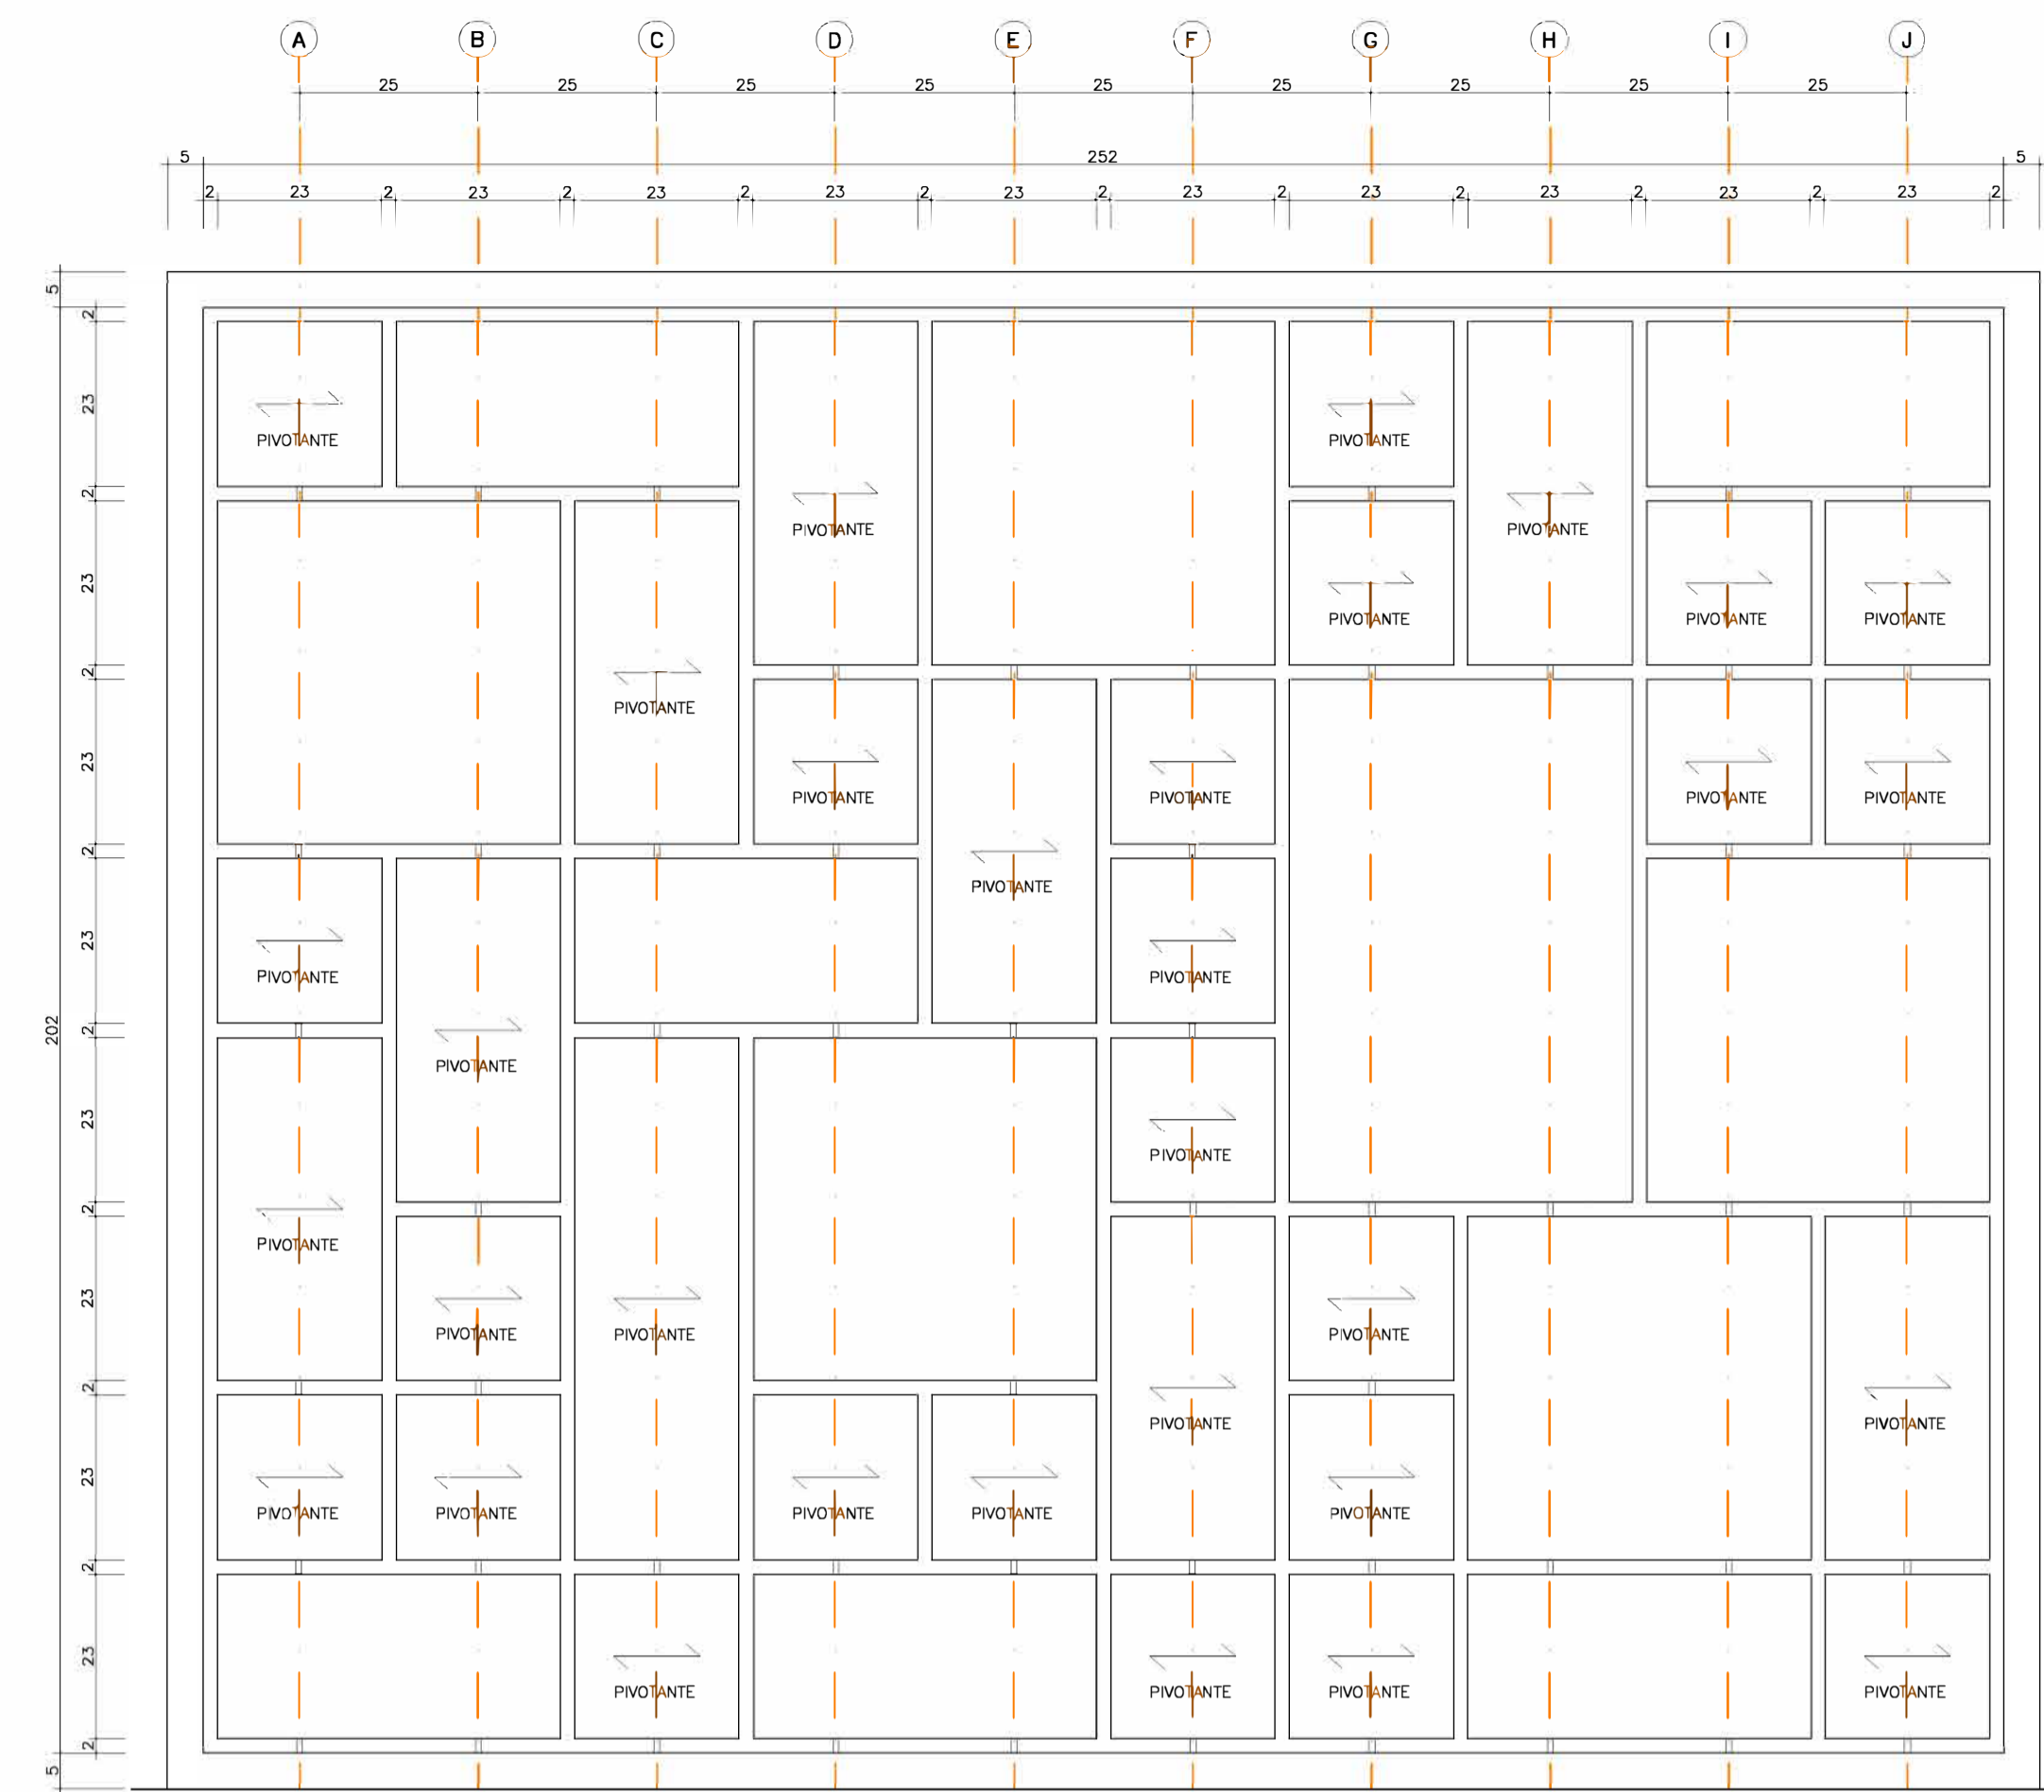


VISTA 01 INSTALAÇÃO ESPELHOS - M1.IE
ESCALA 1:10 (EM CENTÍMETRO)

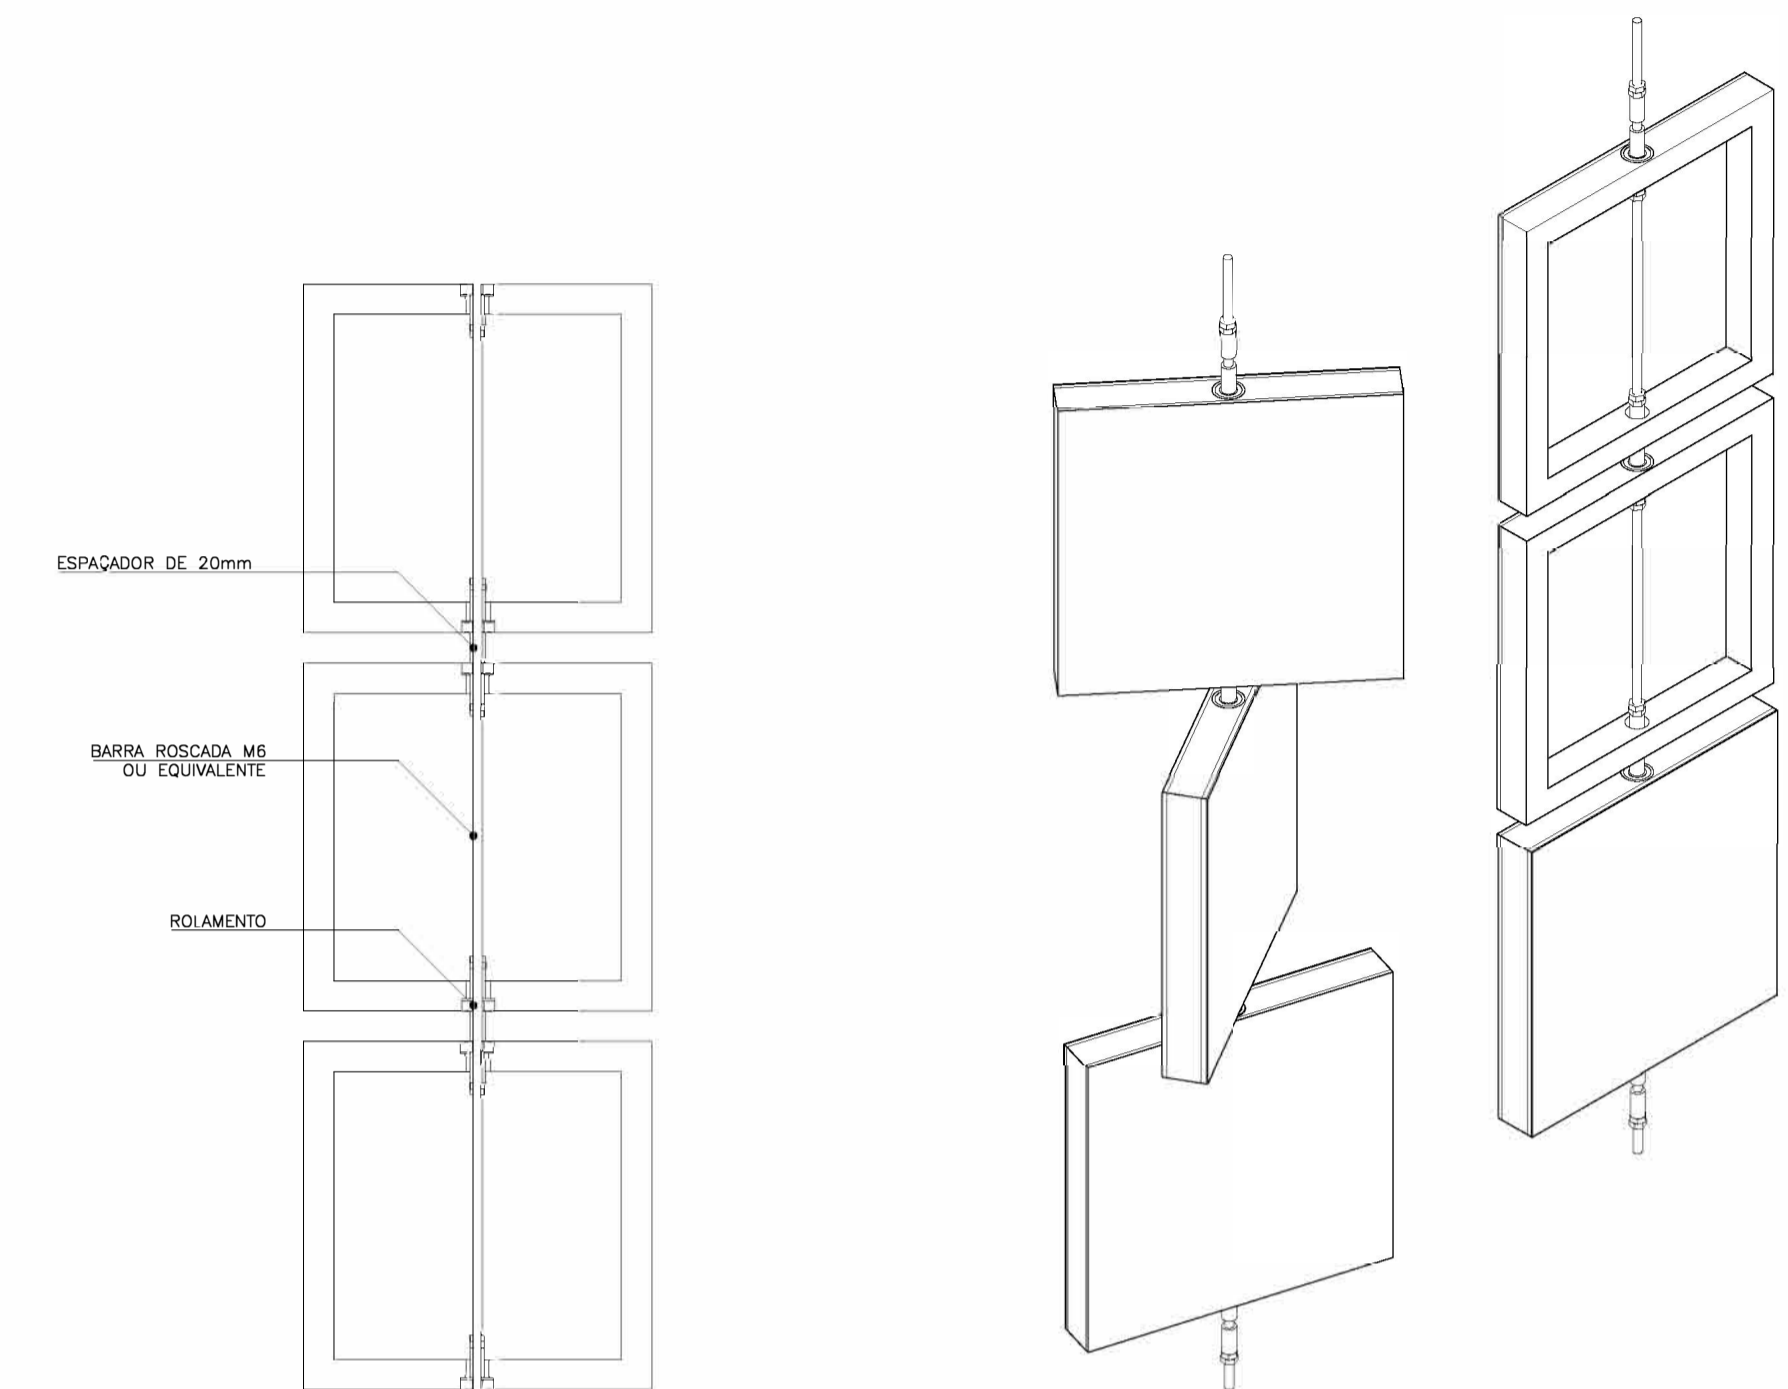


DETALHE INSTALAÇÃO ESPELHOS - M1.IE
ESCALA 1:3

ISOMÉTRICA INSTALAÇÃO ESPELHOS - M1.IE
ESCALA 1:3

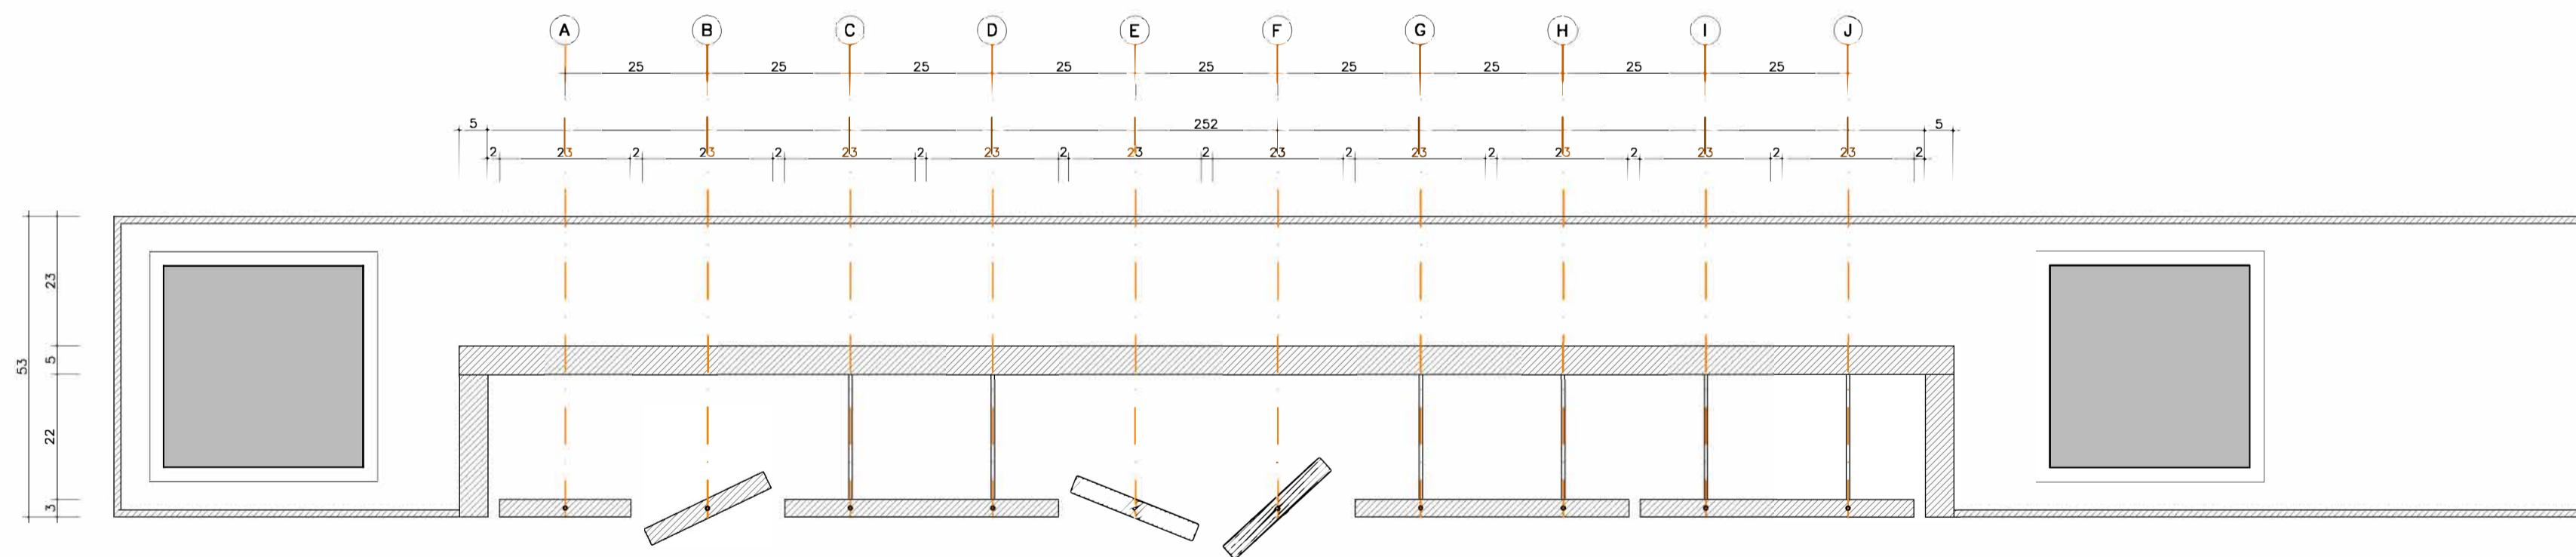

PLANTA INSTALAÇÃO ESPELHOS - M1.IE
ESCALA 1:10 (EM CENTÍMETRO)

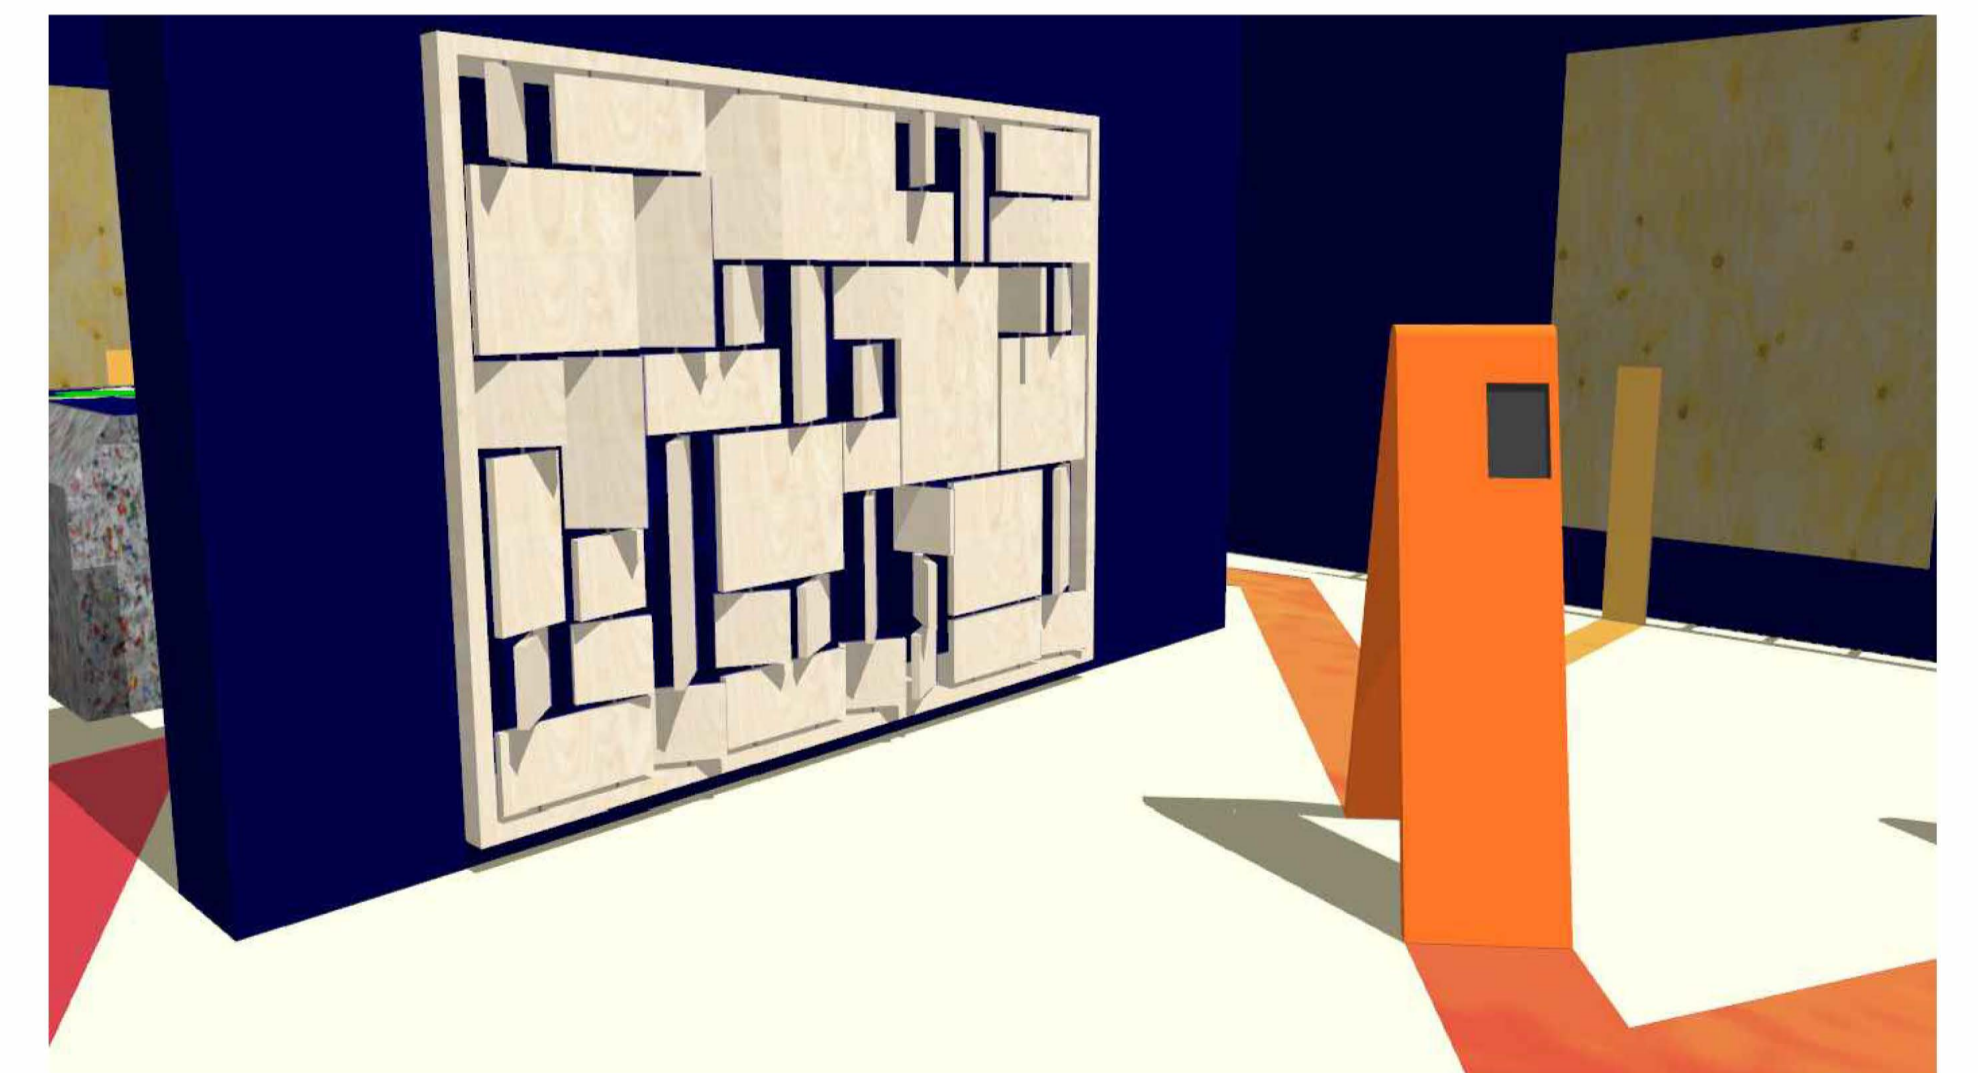

LEGENDA CIVIL PLANTA

- ALVENARIA ESTRUTURAL EXISTENTE
- PAINEL DE VEDAÇÃO EXISTENTE
- PAINEL DE VEDAÇÃO CONSTRUIR
- PAINEL DE VEDAÇÃO DEMOLIR
- PILAR 0,40x0,40m
- PILAR ÁREA EXTERNA 0,30x0,30m
- GUARDA-CORPO ÁREA EXTERNA
- JANELA

TABELA DE EXPOSITORES CÔD.

- CENOGRAFIA/AMBIENTAÇÃO
- PLACA EXPOSITIVA LISA CANTO
- PLACA EXPOSITIVA LISA
- PLACA EXPOSITIVA TELEVISOR
- PLACA EXPOSITIVA LISA
- PLACA EXPOSITIVA GALAXY SAG+
- PLACA EXPOSITIVA TELEVISOR
- PLACA EXPOSITIVA LISA
- PROJEÇÃO MAPEADA SOBRE MAQUETE TOPOGRÁFICA
- INSTALAÇÃO COM ESPELHOS
- PLACA EXPOSITIVA LISA CANTO
- PLACA EXPOSITIVA LISA
- PLACA EXPOSITIVA LISA

- PLACA EXPOSITIVA LISA CANTO
- PLACA EXPOSITIVA LISA
- PLACA EXPOSITIVA TELEVISOR
- PLACA EXPOSITIVA LISA
- PLACA EXPOSITIVA GALAXY SAG+
- PLACA EXPOSITIVA LISA
- PLACA EXPOSITIVA BACKLIGHT + GALAXY SAG+
- PLACA EXPOSITIVA GALAXY SAG+
- PLACA EXPOSITIVA GALAXY SAG+
- PLACA EXPOSITIVA LISA
- PLACA EXPOSITIVA TELEVISOR
- PLACA EXPOSITIVA BACKLIGHT
- PLACA EXPOSITIVA LISA
- PLACA EXPOSITIVA BACKLIGHT
- PLACA EXPOSITIVA LISA
- PLACA EXPOSITIVA GALAXY SAG+
- PLACA EXPOSITIVA LISA

- PLACA EXPOSITIVA LISA
- PLACA EXPOSITIVA BACKLIGHT + VITRINE
- VIDEO WALL 2,50x150m
- VIDEO WALL 2,50x150m
- VIDEO WALL 2,50x150m
- MAPA COMUNIDADE ENSEADA DA BALEIA
- VITRINE DE ARTESANATO SOBERANA ZIZA
- CONTEÚDO VR
- CONTEÚDO VR
- CONTEÚDO VR
- CONTEÚDO VR
- CONTEÚDO VR
- CONTEÚDO VR
- CONTEÚDO VR
- CONTEÚDO VR
- CONTEÚDO VR
- CONTEÚDO VR
- CONTEÚDO VR
- CONTEÚDO VR

- TOUCH SCREEN
- VIDEO WALL 2,50x150m
- VIDEO WALL 2,50x150m
- VIDEO WALL 2,50x150m
- MAPA COMUNIDADE ENSEADA DA BALEIA
- VITRINE DE ARTESANATO SOBERANA ZIZA
- CONTEÚDO VR
- CONTEÚDO VR
- CONTEÚDO VR
- CONTEÚDO VR
- CONTEÚDO VR
- CONTEÚDO VR
- CONTEÚDO VR
- CONTEÚDO VR
- CONTEÚDO VR
- CONTEÚDO VR
- CONTEÚDO VR
- CONTEÚDO VR

- INSTALAÇÃO COM LAMBEE-LAMBES
- PLACA EXPOSITIVA LISA
- PLACA EXPOSITIVA GALAXY SAG+
- PLACA EXPOSITIVA LISA
- MINI AUDITÓRIO
- INSTALAÇÃO ARTÍSTICA - SOBERANA ZIZA
- CONTEÚDO VR
- CONTEÚDO VR
- CONTEÚDO VR
- CONTEÚDO VR
- CONTEÚDO VR
- CONTEÚDO VR
- CONTEÚDO VR
- CONTEÚDO VR
- CONTEÚDO VR
- CONTEÚDO VR
- CONTEÚDO VR
- CONTEÚDO VR

- MOSTRA FOTOGRAFICA - LALO DE ALMEIDA
- MOSTRA FOTOGRAFICA - LALO DE ALMEIDA
- MOSTRA FOTOGRAFICA - LALO DE ALMEIDA
- MOSTRA FOTOGRAFICA - LALO DE ALMEIDA
- MOSTRA FOTOGRAFICA - LALO DE ALMEIDA
- MOSTRA FOTOGRAFICA - LALO DE ALMEIDA
- MOSTRA FOTOGRAFICA - LALO DE ALMEIDA
- MOSTRA FOTOGRAFICA - LALO DE ALMEIDA
- MOSTRA FOTOGRAFICA - LALO DE ALMEIDA
- MOSTRA FOTOGRAFICA - LALO DE ALMEIDA
- MOSTRA FOTOGRAFICA - LALO DE ALMEIDA
- MOSTRA FOTOGRAFICA - LALO DE ALMEIDA
- MOSTRA FOTOGRAFICA - LALO DE ALMEIDA
- MOSTRA FOTOGRAFICA - LALO DE ALMEIDA
- MOSTRA FOTOGRAFICA - LALO DE ALMEIDA
- MOSTRA FOTOGRAFICA - LALO DE ALMEIDA
- MOSTRA FOTOGRAFICA - LALO DE ALMEIDA

- MOSTRA VIDEOS - LALO DE ALMEIDA
- MOSTRA VIDEOS - LALO DE ALMEIDA GALAXY SAG+
- REDES MÚSICAIS
- VIDEOMAPPING 360 GRAUS


PROJETO EXPOGRÁFICO:
LEE DAWKINS
LISA TEPERMAN
MARINA KEIKO

ETAPA:
PROJETO EXECUTIVO
TÍTULO:
AMPLIAÇÃO INSTALAÇÃO ESPELHOS

ESCALA:
INDICADA 1:10
DESENHO:
14/16
ARQUIVO: M1.MOVAE-SE_PE-R1.dwg

DATA:
FEV/2024
REVISÃO:
01

REVISÃO	DATA	DESCRIÇÃO
R1	09/02/2024	REVISÃO 01
R0	27/01/2024	EMIÇÃO INICIAL

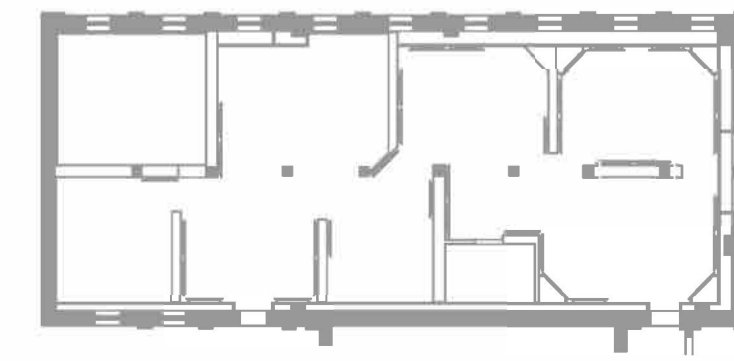

NOTAS
- TODAS AS MEDIDAS DEVERÃO SER AFERIDAS EM OBRAS
- MEDIDAS EM METROS, SALVO INDICAÇÕES
- QUALQUER DIVERGÊNCIA ENTRE OBRA E PROJETO DEVERÁ SER INFORMADA PARA O ARQUITETO RESPONSÁVEL PELO PROJETO

